

PROYECTO DE ACTUACION DEL PROYECTO DE CENTRAL LACTEA Y FABRICA DE QUESOS. SITUADA EN EL TERMINO MUNICIPAL DE ANTEQUERA, MALAGA.

PROMOTOR:

LOCALIZACION

DCOOP S.C.A.

INGENIERO TECNICO INDUSTRIAL:

ESCALA: 1/10.000

PLANO N: 1

JUAN JOSE PEÑA RODRIGUEZ
COLEGIADO N° 2.915

FECHA: JULIO 2017



La autenticidad de este documento se puede comprobar con el código 07E2000A3FF500P1P2Z8E5W4D1 en la web del Ayto. Antequera


FIRMANTE - FECHA

JOSE DIEZ DE LOS RIOS LOPEZ-JEFE SECCION URBANISMO - 16/04/2018
JUAN MANUEL GUARDIA SOLIS-SECRETARIO - 16/04/2018
serialNumber=S2833002E,CN=Sello de tiempo TS@ - @firma,OU=Secretaría General de Administración Digital,O=Secretaría de Estado de Función Pública,C=ES - 16/04/2018 14:57:27

DOCUMENTO: 20180671733

Fecha: 16/04/2018
Hora: 14:57



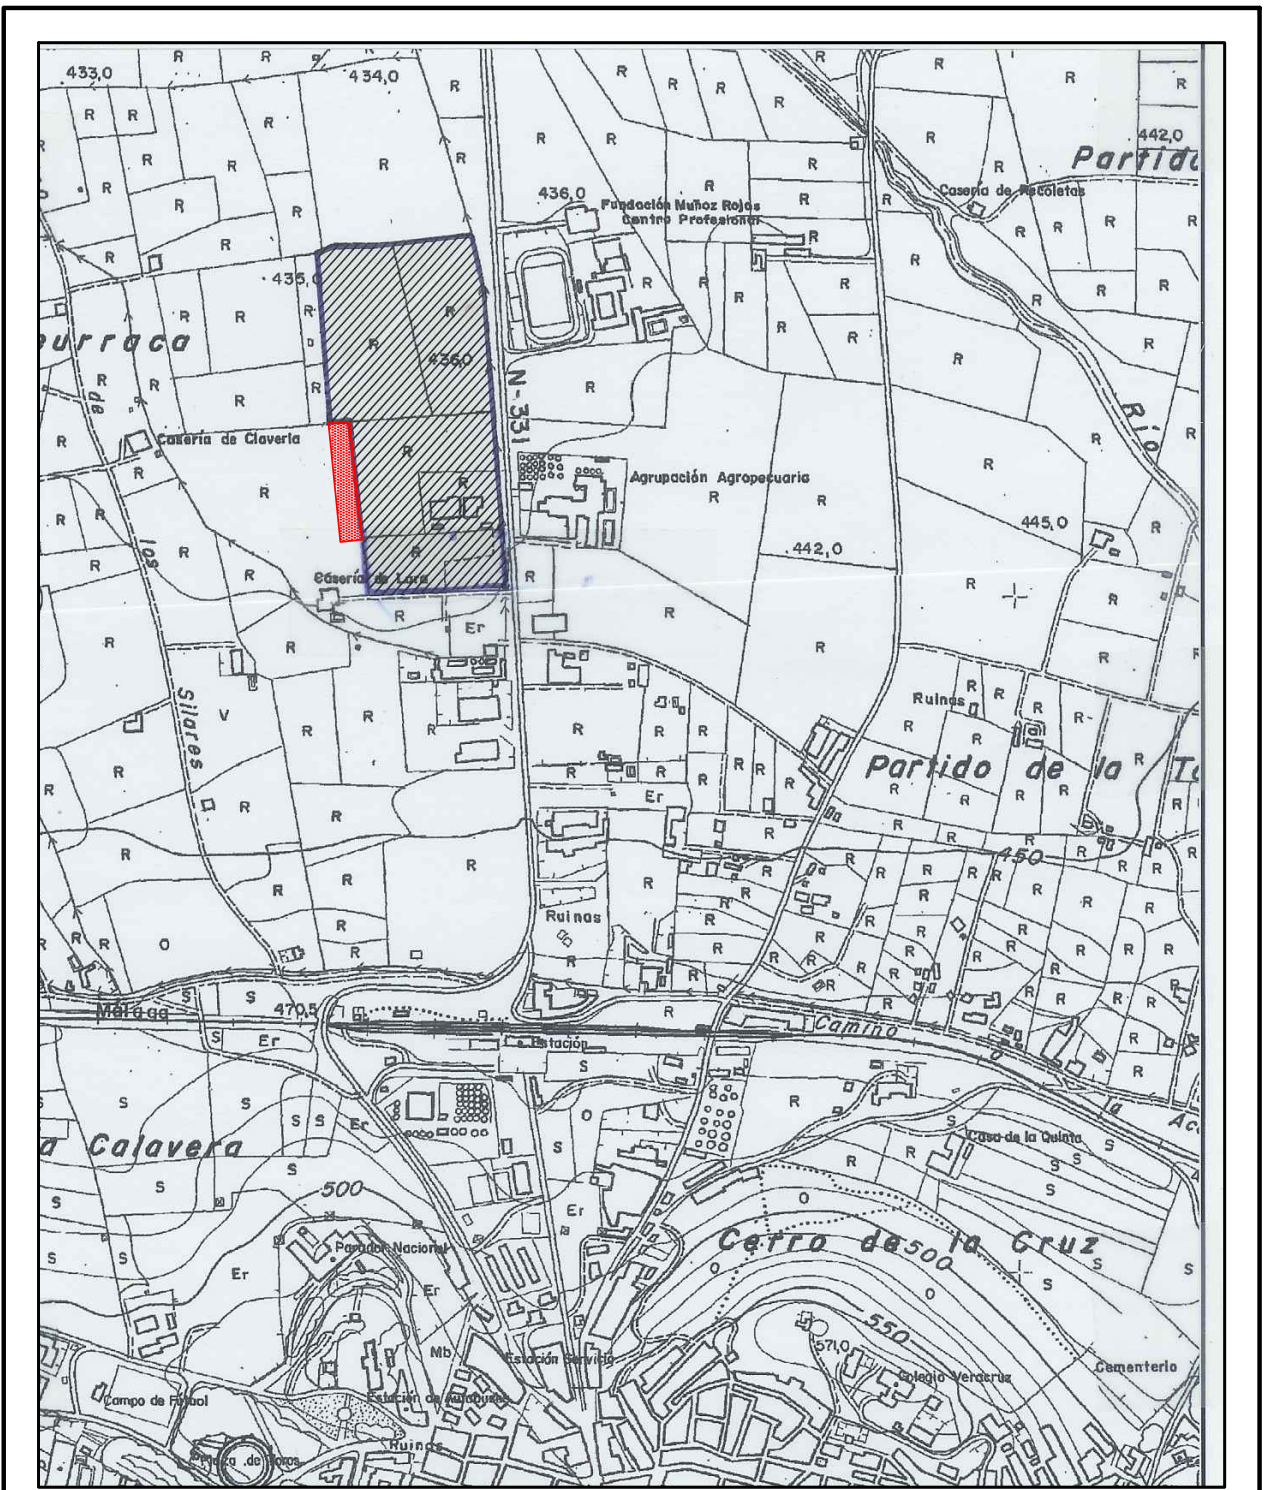

<p>PROYECTO DE ACTUACION DEL PROYECTO DE CENTRAL LACTEA Y FABRICA DE QUESOS. SITUADA EN EL TERMINO MUNICIPAL DE ANTEQUERA, MALAGA.</p>	<p>PROMOTOR:</p>
<p>SITUACION</p>	<p>DCOOP S.C.A.</p>
<p>INGENIERO TECNICO INDUSTRIAL:</p>	<p>ESCALA: S.E.</p>
<p><i>Juan Jose Peña Rodríguez</i></p>	<p>PLANO N: 2</p>
<p>JUAN JOSE PEÑA RODRIGUEZ COLEGIADO N° 2.915</p>	<p>FECHA: JULIO 2017</p>



La autenticidad de este documento se puede comprobar con el código 07E2000A3FF500P1P2Z8E5W4D1 en la web del Ayto. Antequera

FIRMANTE - FECHA
 JOSE DIEZ DE LOS RIOS LOPEZ-JEFE SECCION URBANISMO - 16/04/2018
 JUAN MANUEL GUARDIA SOLIS-SECRETARIO - 16/04/2018
 serialNumber=S2833002E,CN=Sello de tiempo TS@ - @firma,OU=Secretaría General de Administración Digital,O=Secretaría de Estado de Función Pública,C=ES - 16/04/2018 14:57:27
 ADMITIDO A TRÁMITE POR LA JUNTA DE GOBIERNO LOCAL DE FECHA 23 DE ENERO DE 2018

DOCUMENTO: 20180671733
 Fecha: 16/04/2018
 Hora: 14:57

