





SITUACIÓN ACTUAL

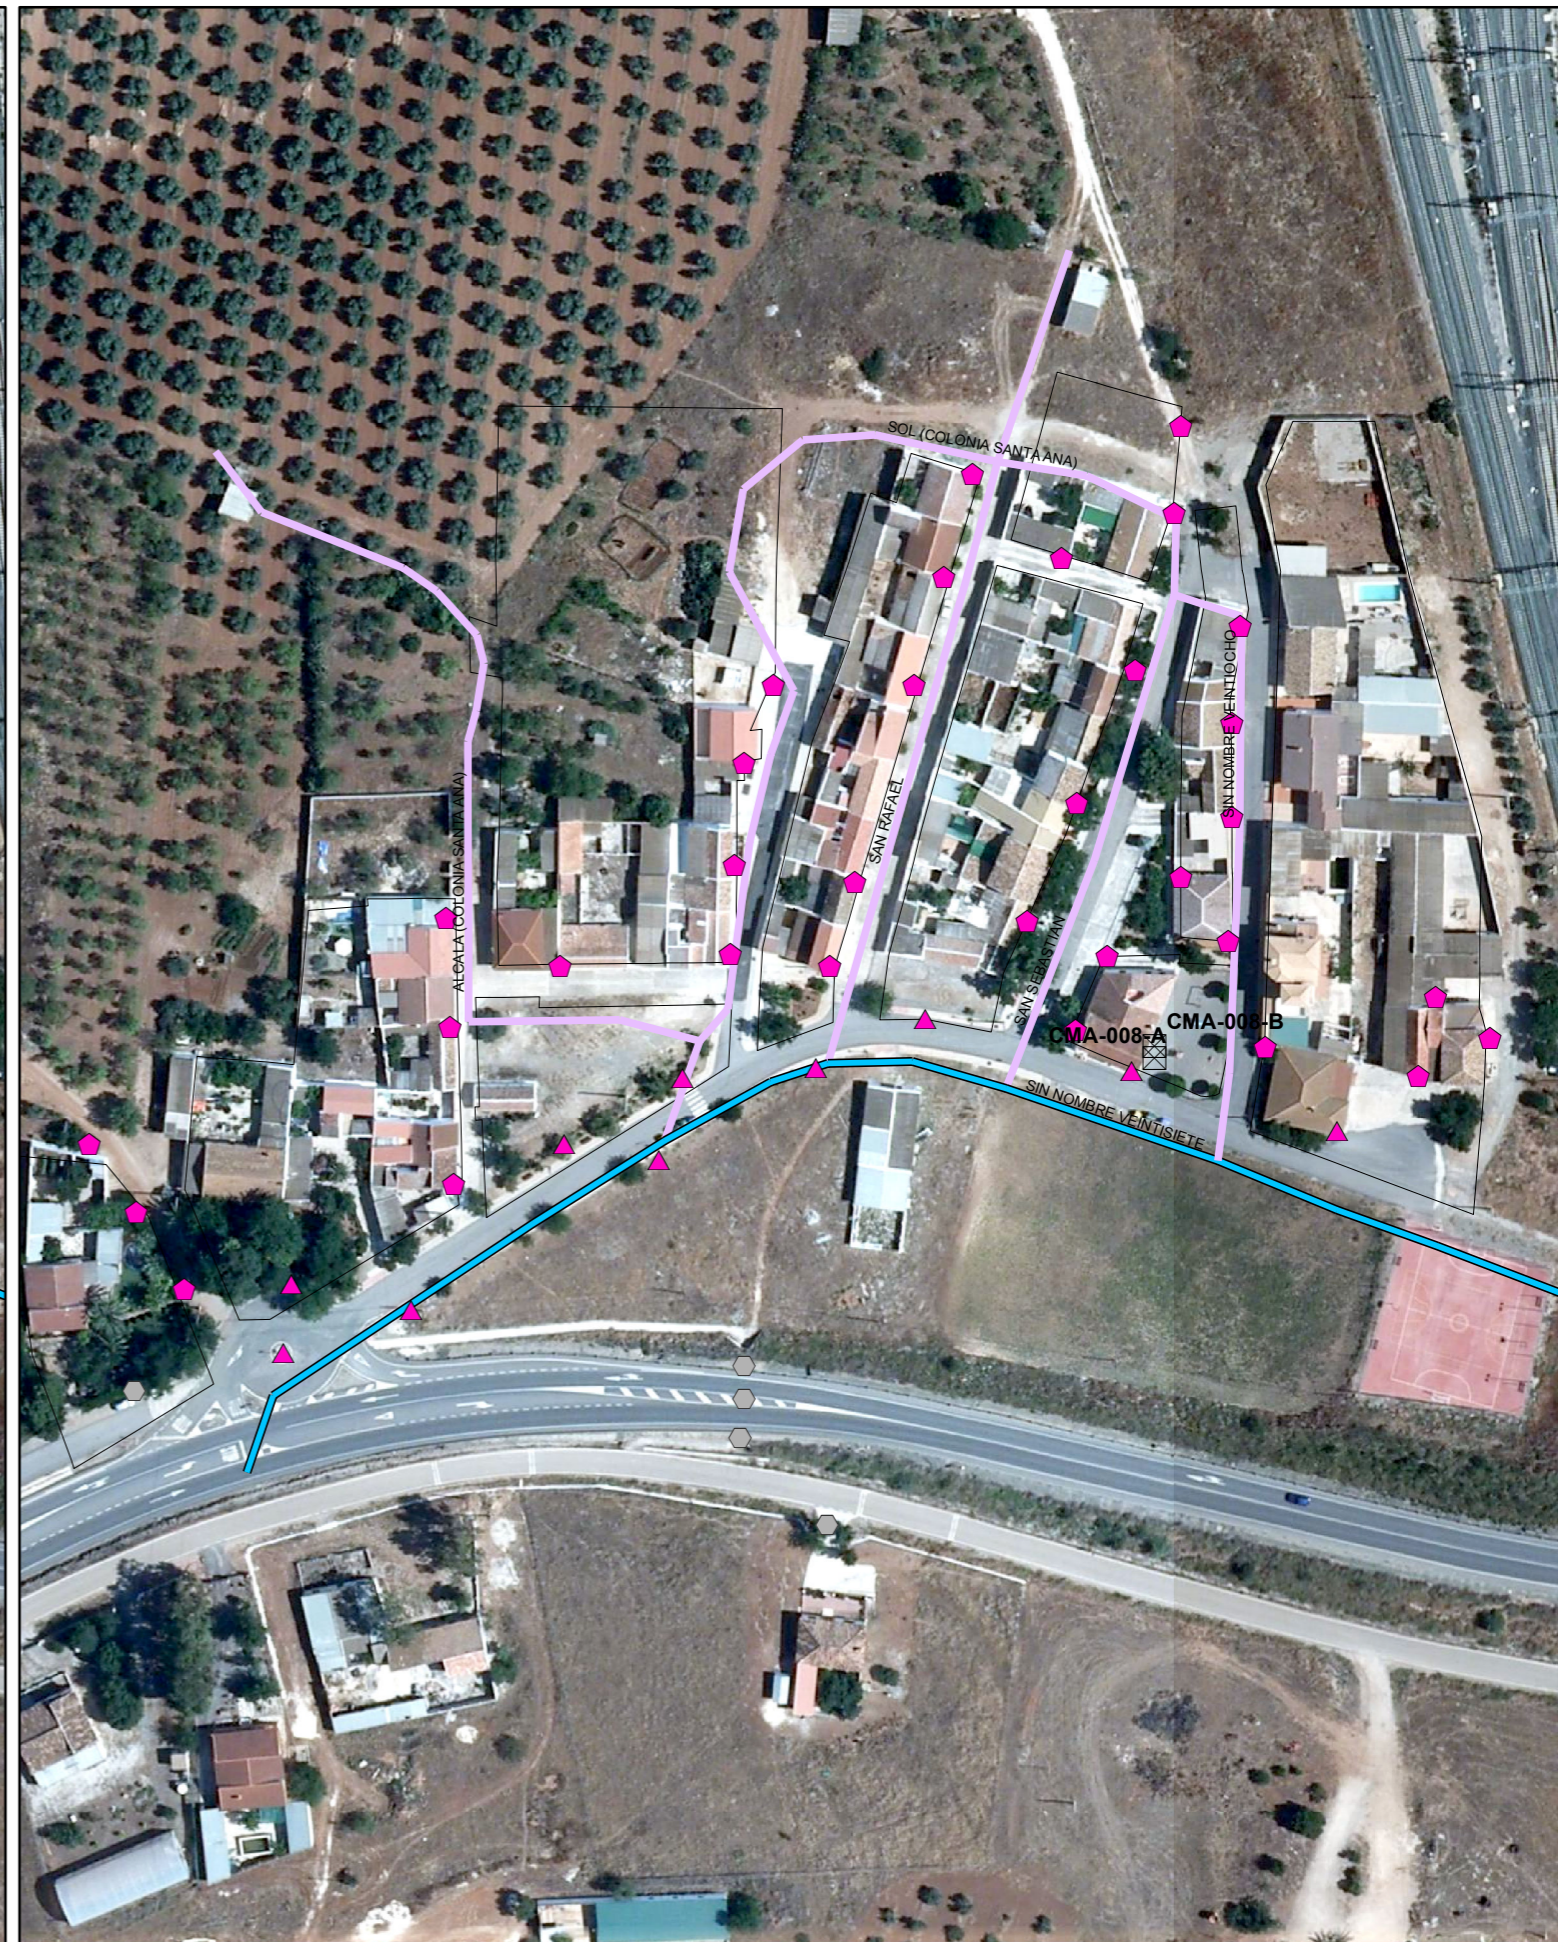

SITUACIÓN FUTURA SEGÚN PDASA

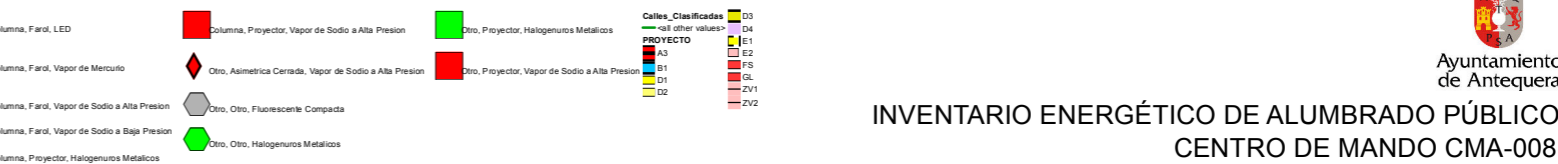

Ayuntamiento de Antequera

INVENTARIO ENERGÉTICO DE ALUMBRADO PÚBLICO  
CENTRO DE MANDO CMA-008