





CONEXIÓN CON FASE 1, UE-1 Y UE-2
AMPLIACIÓN CENTRO LOGÍSTICO ANTEQUERA


ESTACIÓN DE BOMBEO
AGUAS RESIDUALES

SALIDA HACIA EDAR
SANEAMIENTO EN PRESIÓN

PROYECTO DE URBANIZACIÓN DE LA UNIDAD DE EJECUCIÓN 1 DEL PLAN PARCIAL del Sector SURS ICLA del PGOU de Antequera. 2ª Fase del CENTRO LOGÍSTICO EN DOS UNIDADES DE EJECUCIÓN				
PROMOTOR: ESTRELLA ESPINELA S.L.	ARQUITECTO: CARLOS ARAUJO TRIGO	I.C.F.P.: JOSÉ A. JÁIMEZ MUÑOZ	FECHA: JUNIO 2022	
ESTACIÓN DE BOMBEO DE AGUAS RESIDUALES PLANTA GENERAL			ESCALA:	PLANO Nº EBA 01
SUSTITUYE A PLANOS:				

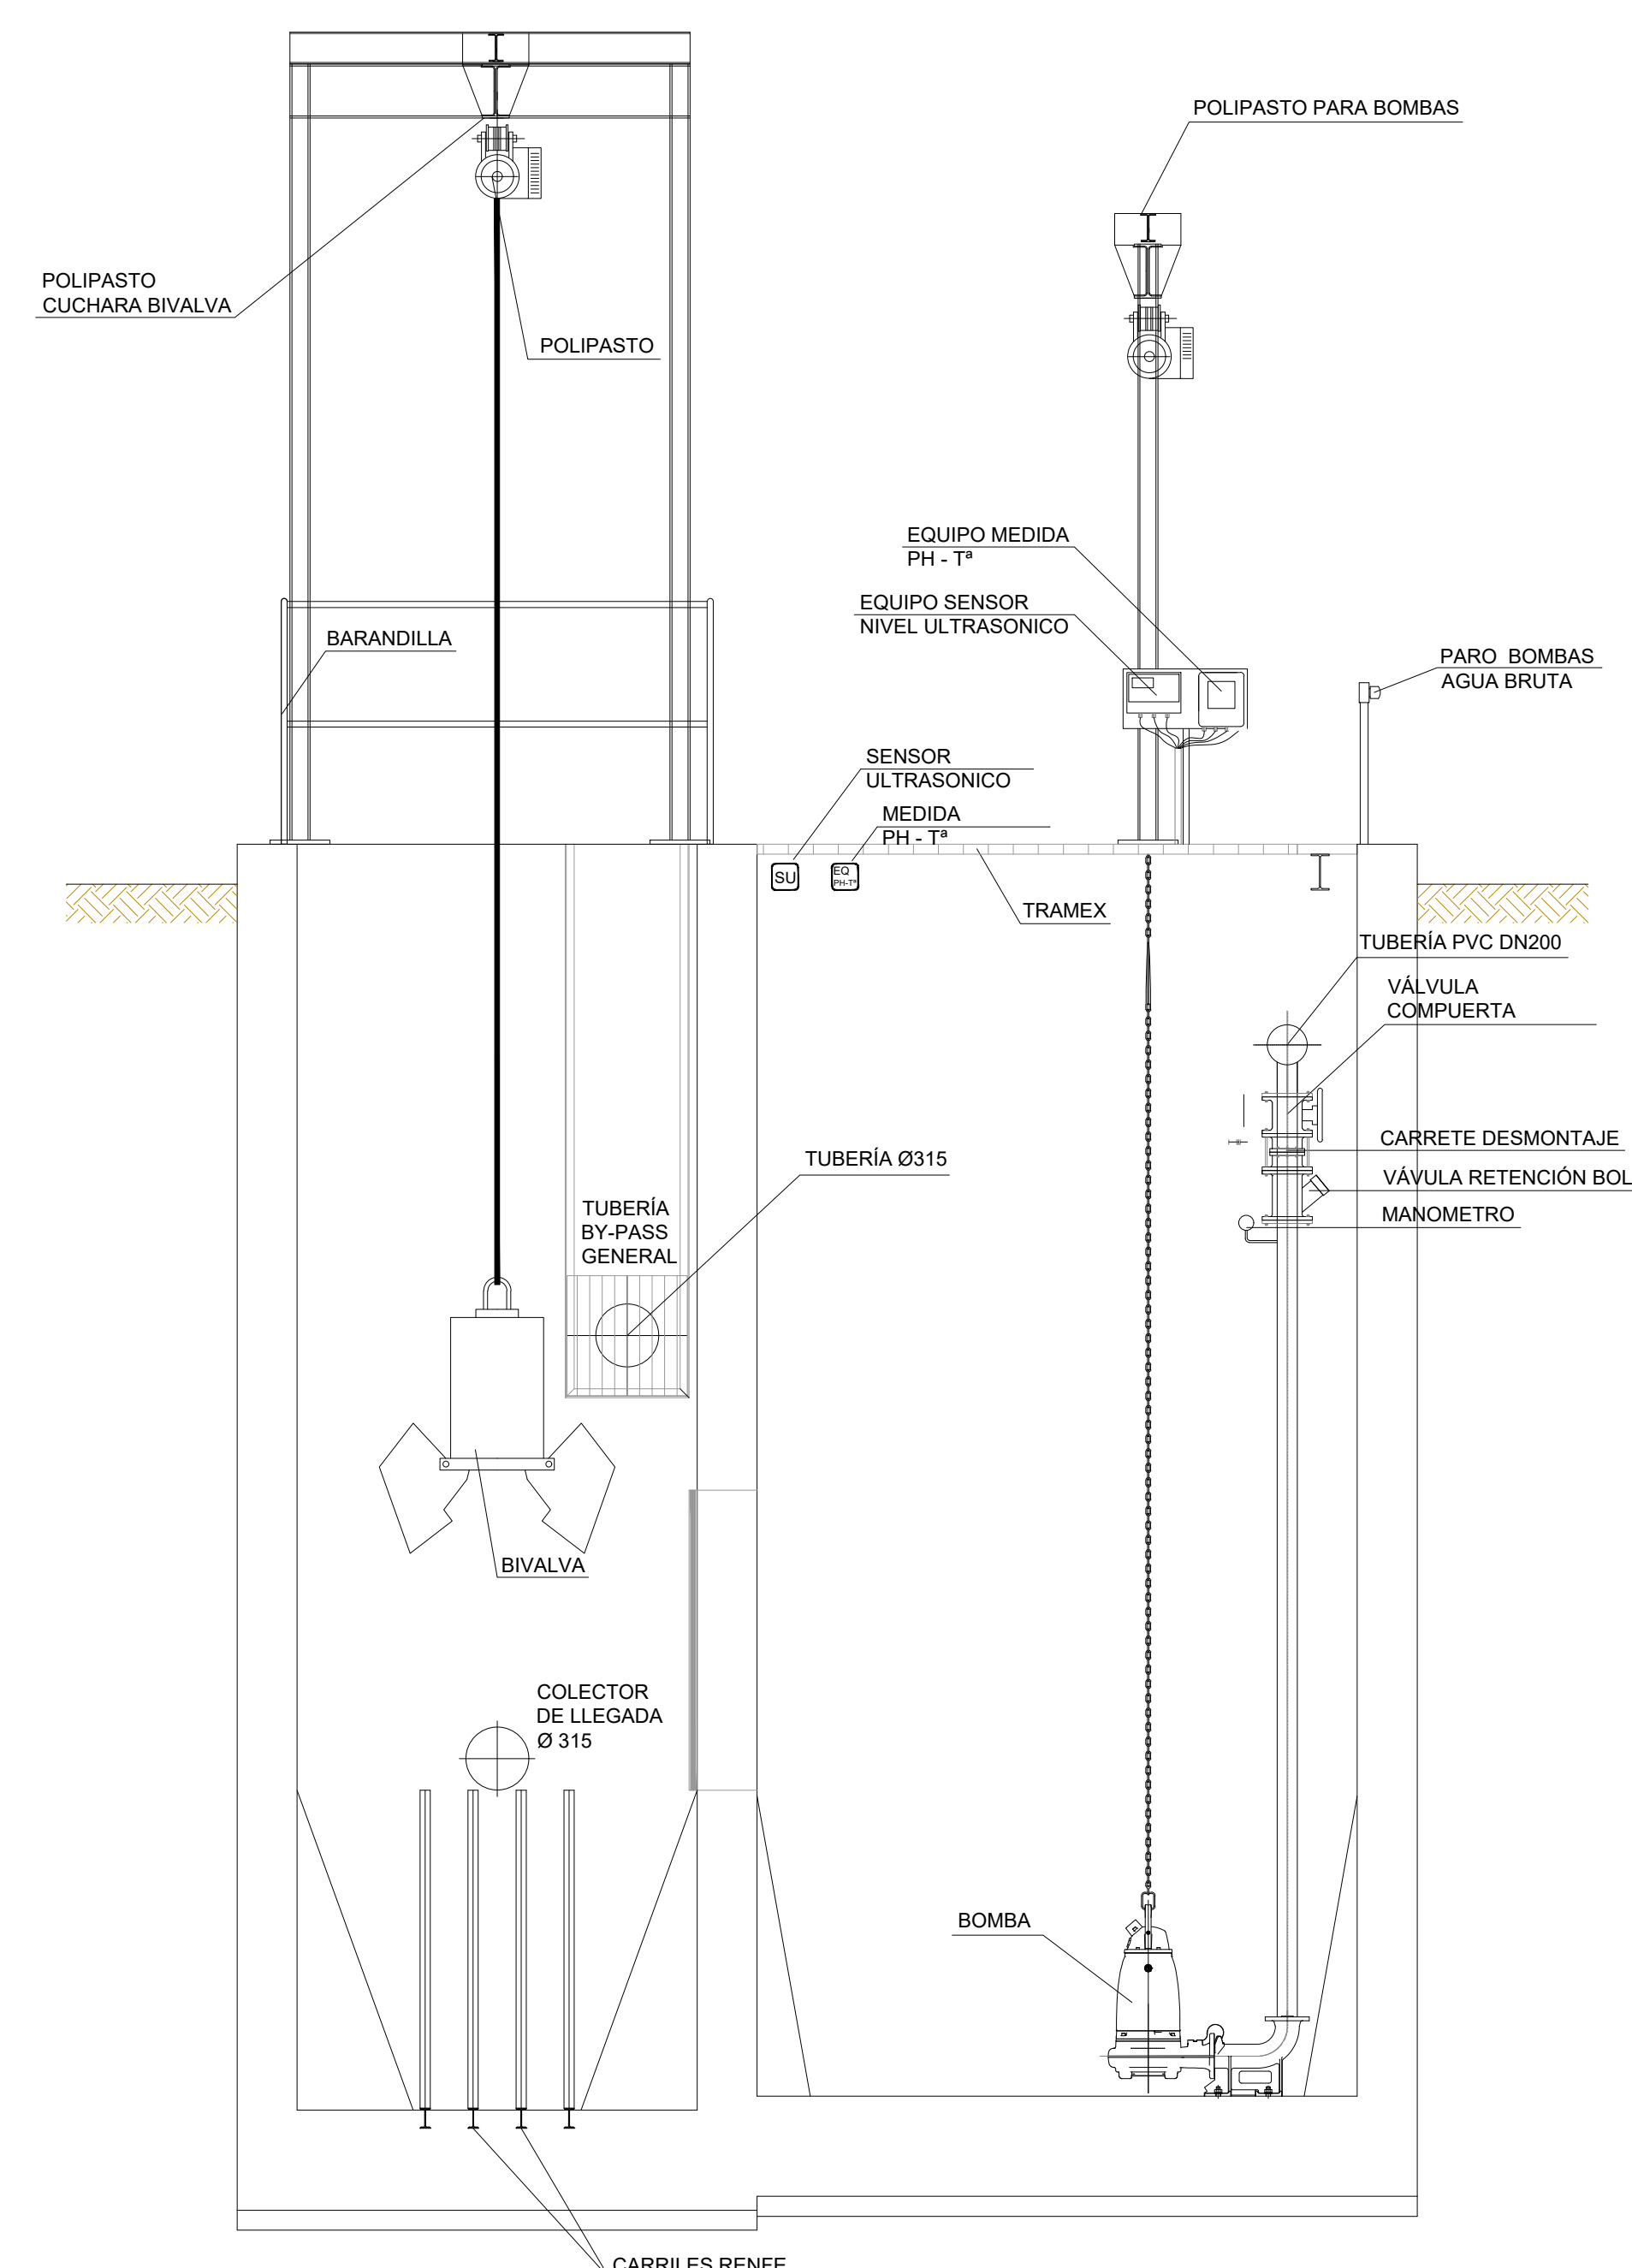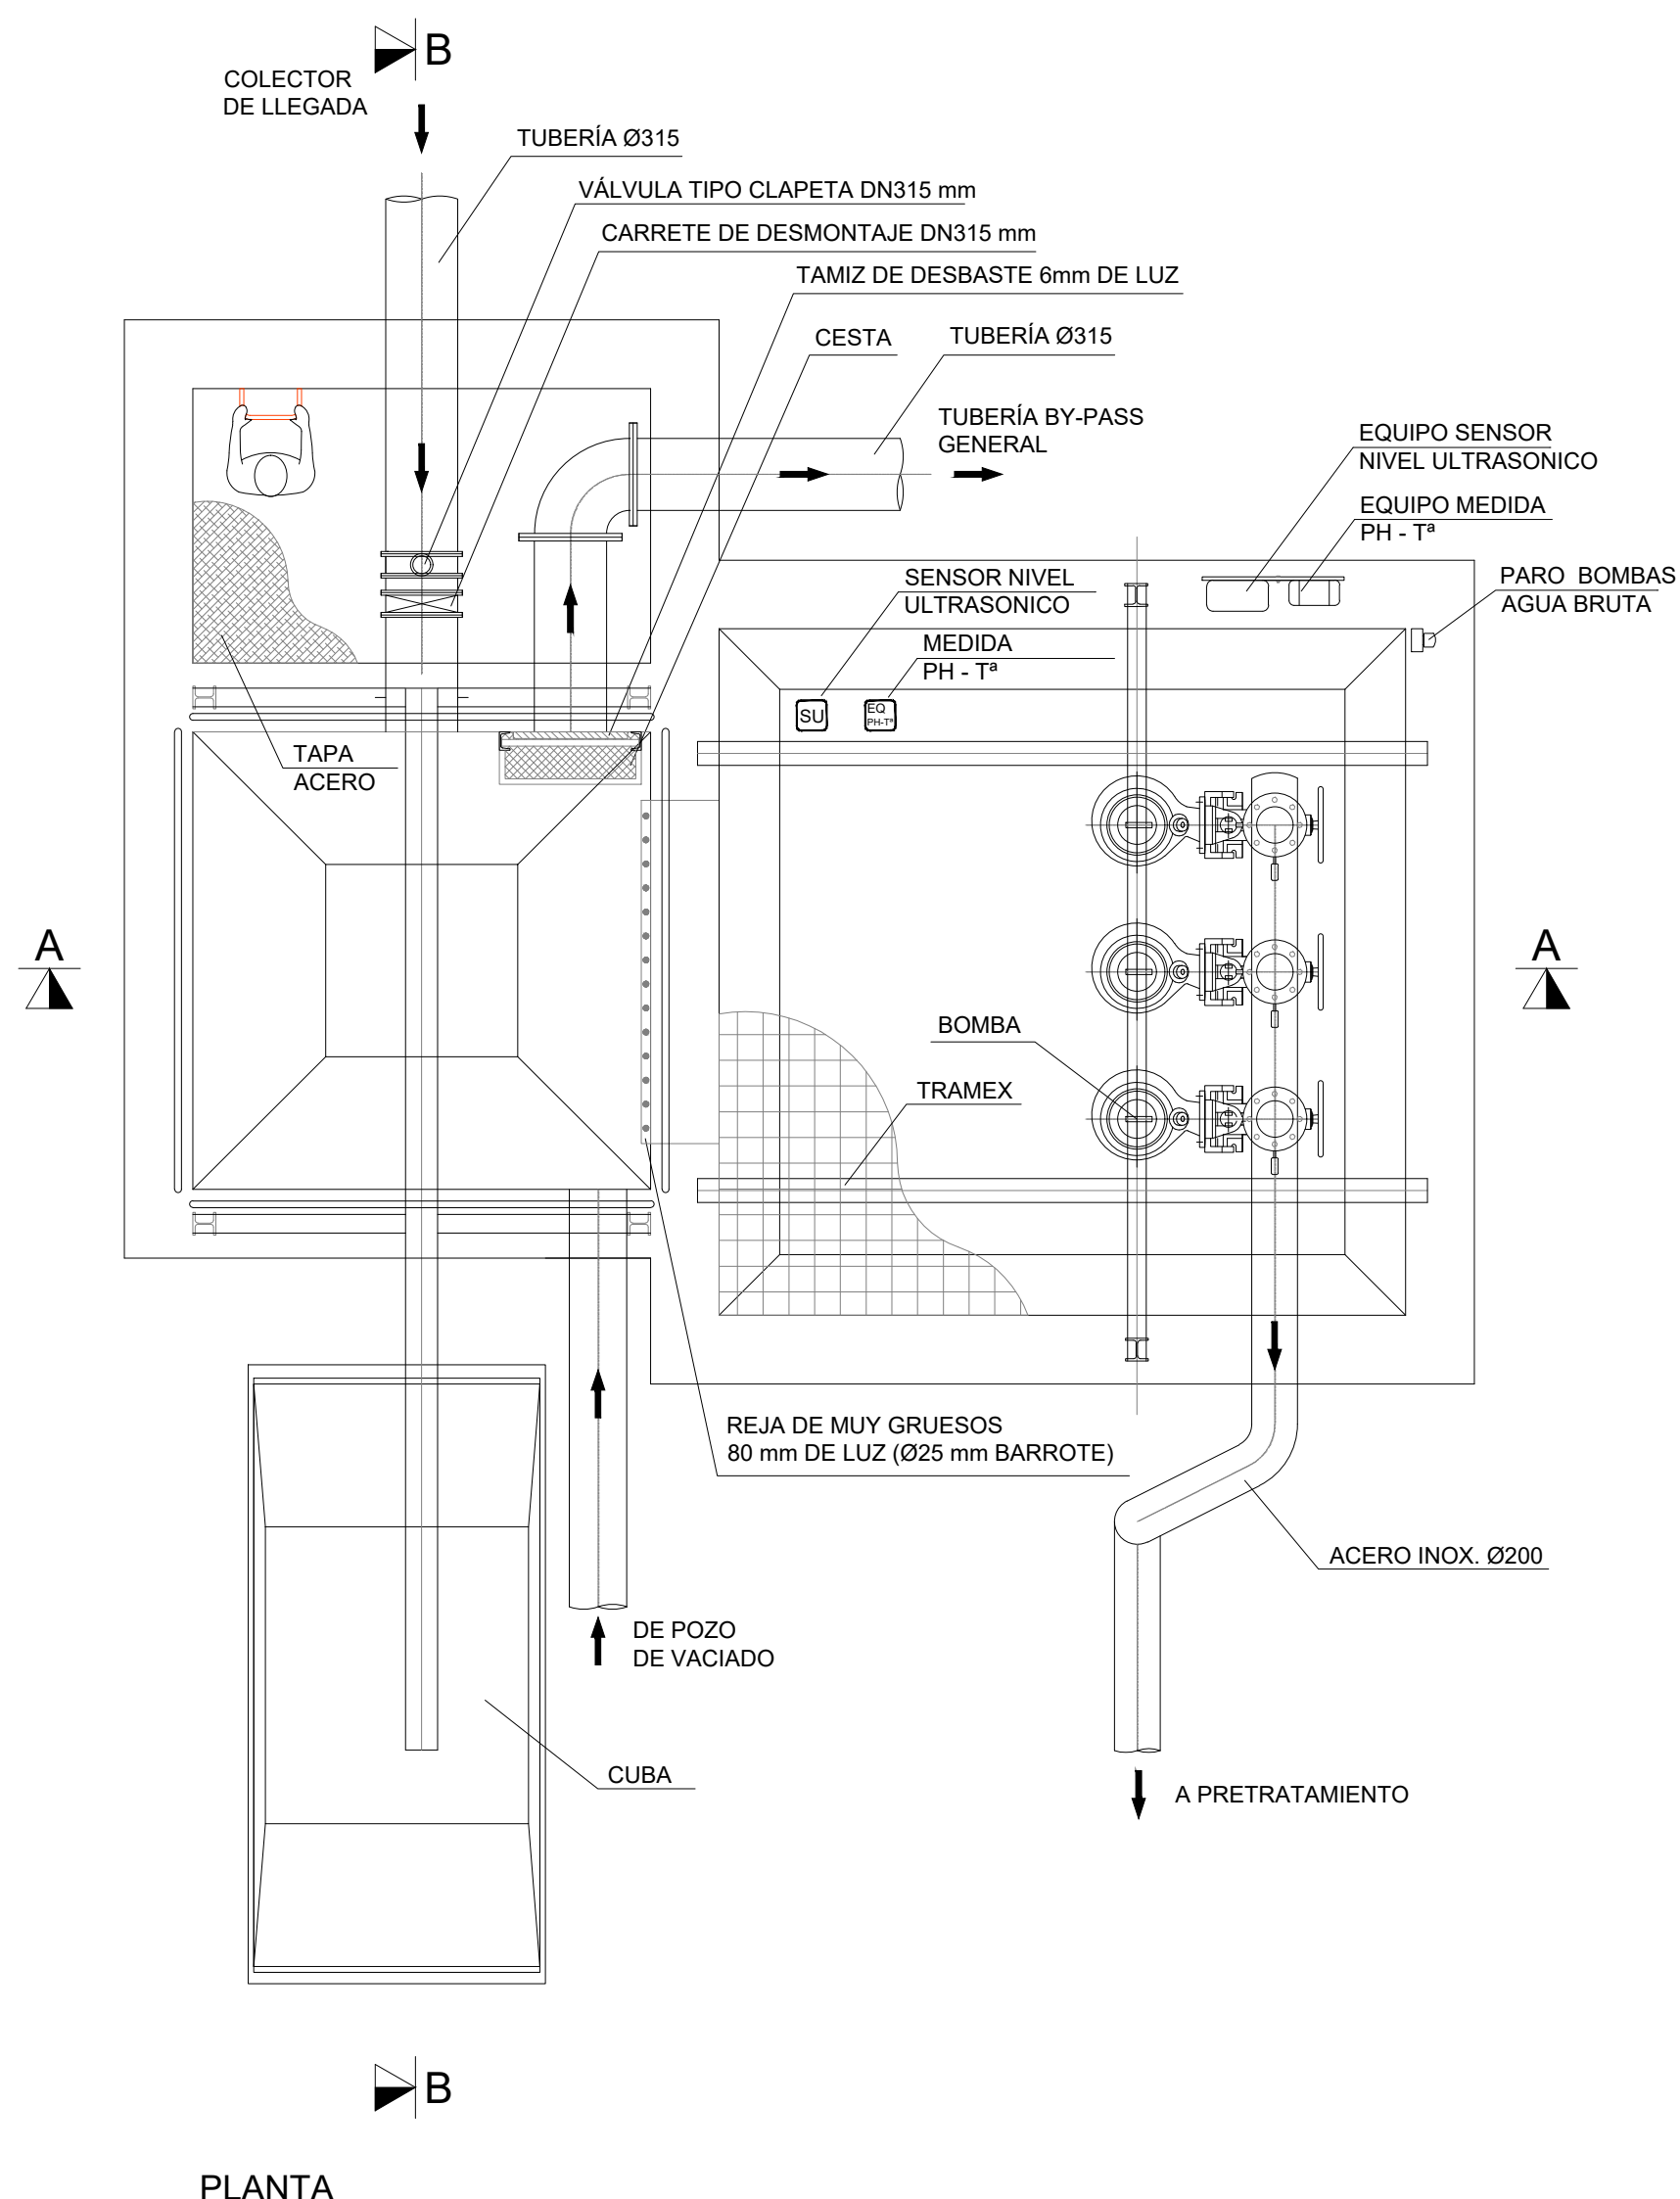

SECCIÓN A-A

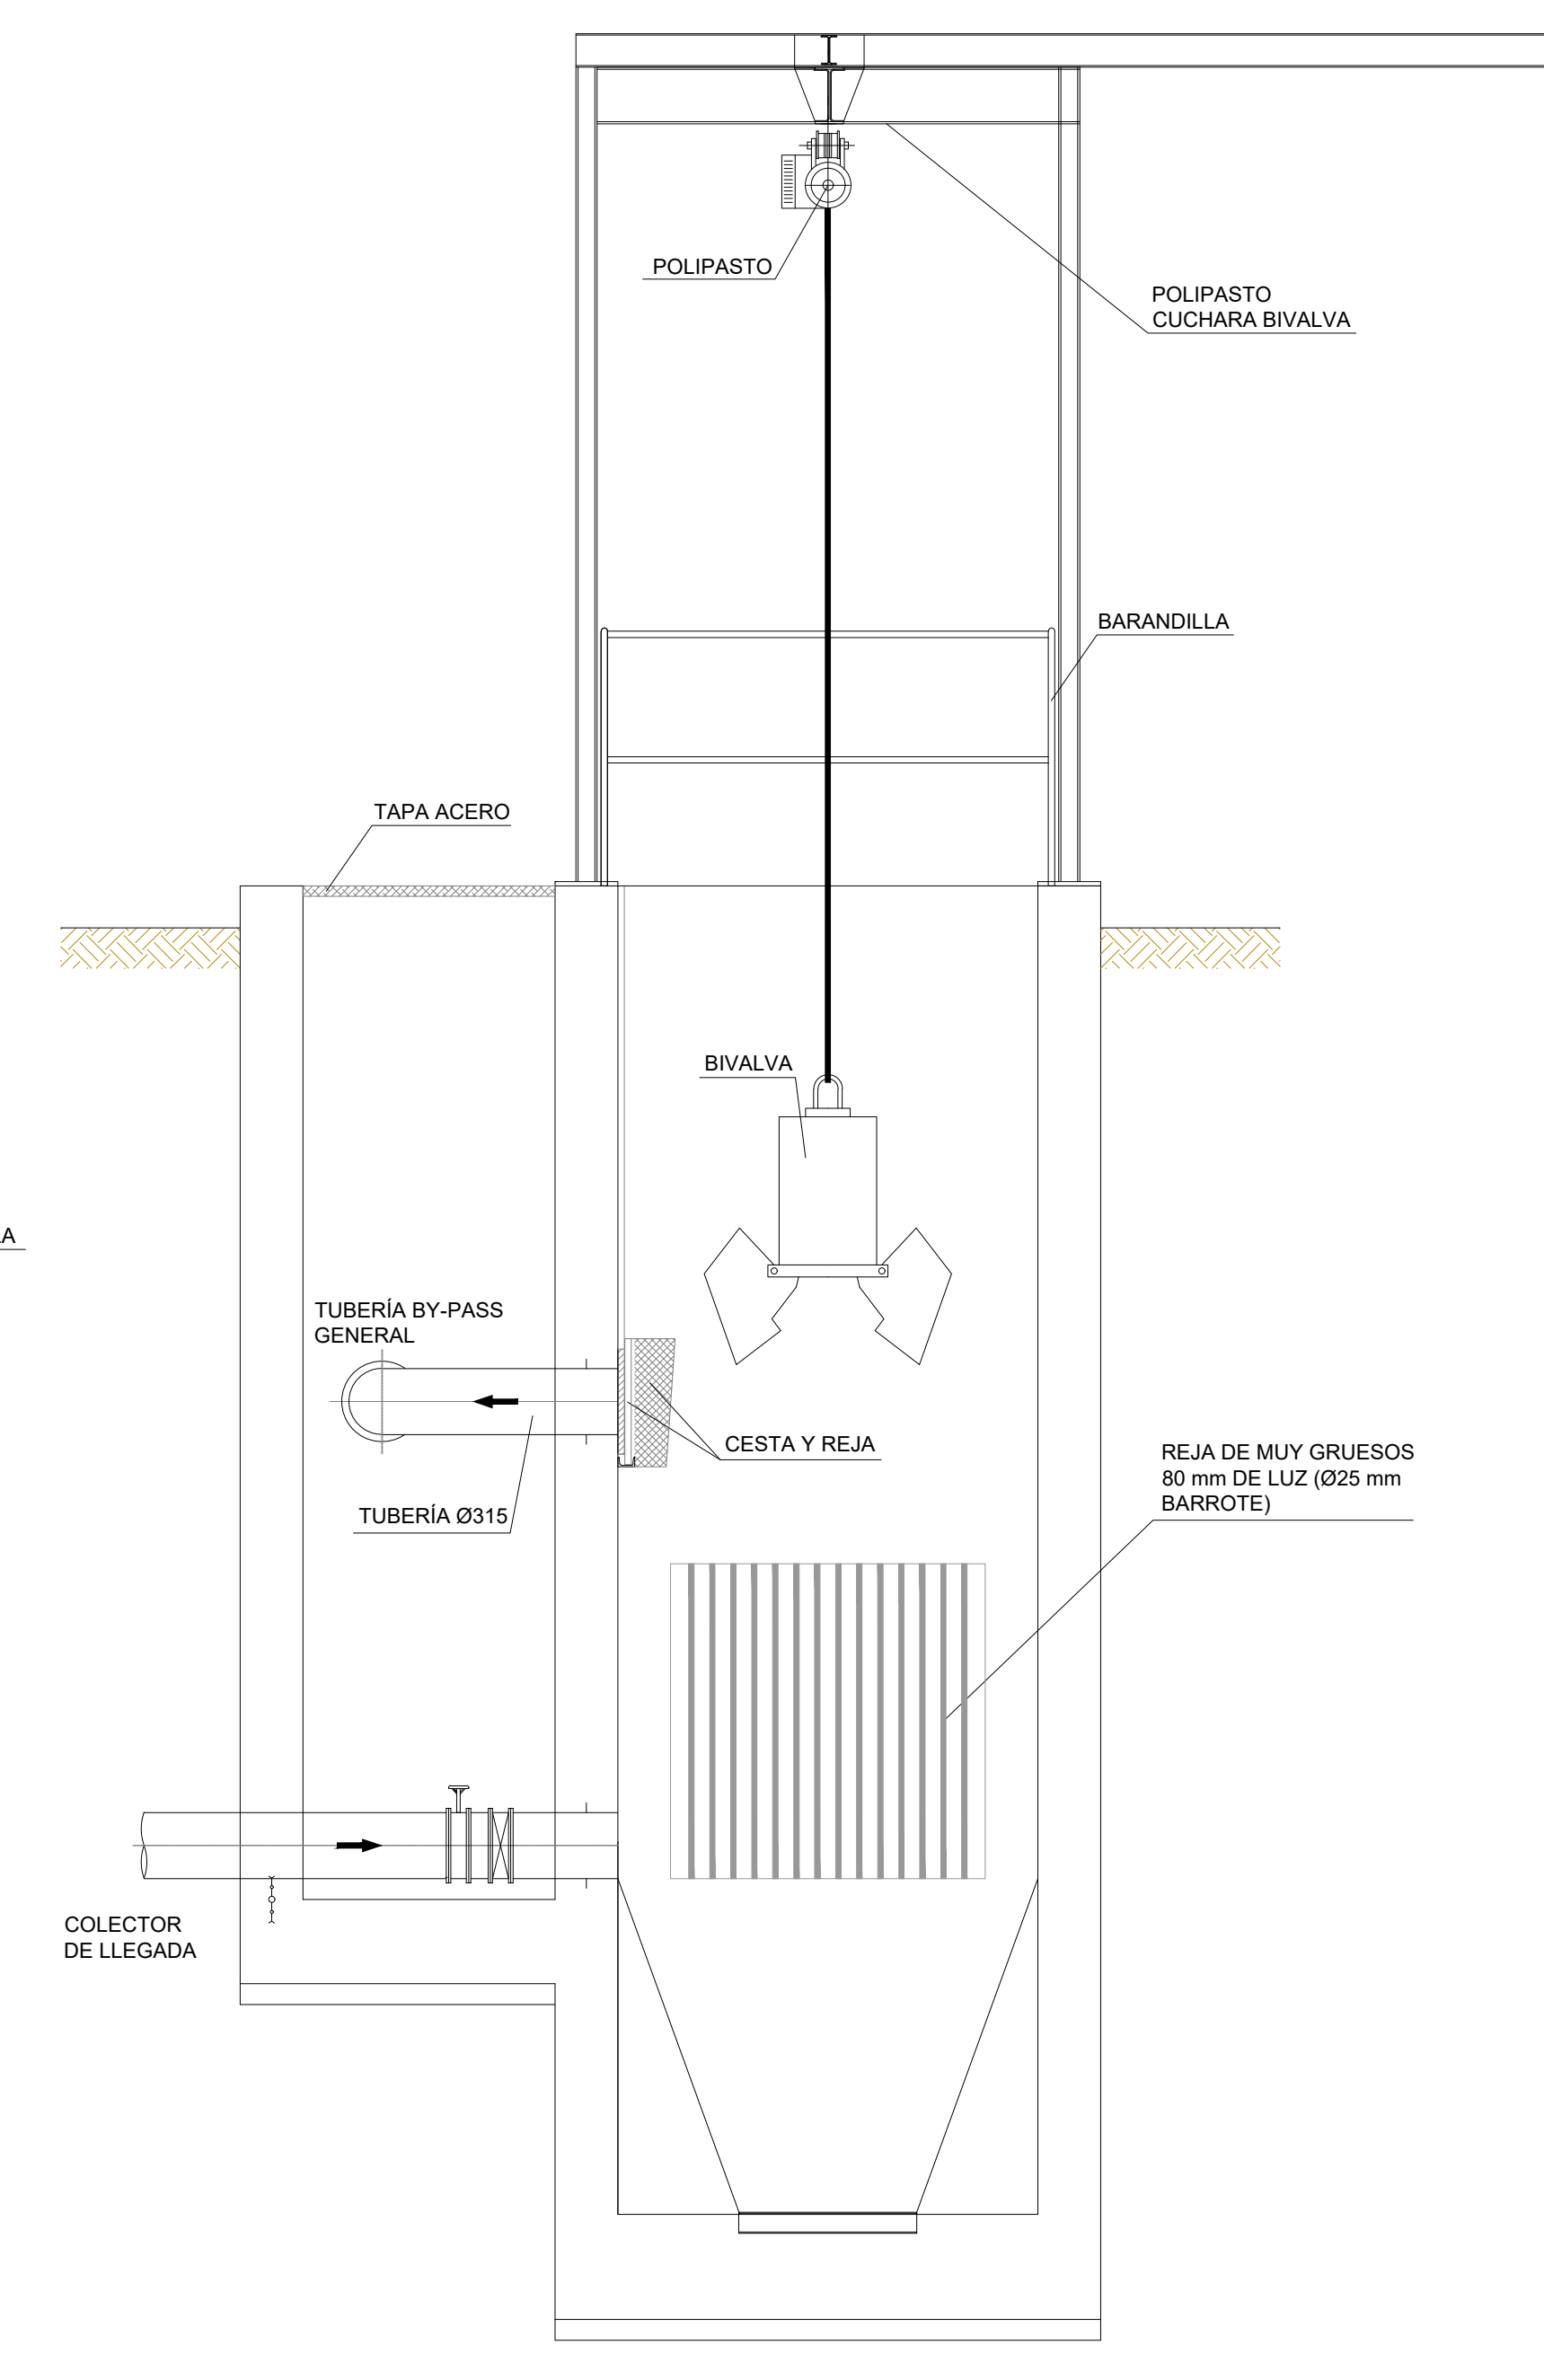

SECCIÓN B-B

PROYECTO DE URBANIZACIÓN DE LA UNIDAD DE EJECUCIÓN 1 DEL PLAN PARCIAL				aqp arquitectos
del Sector SURS ICLA del PGOU de Antequera. 2ª Fase del CENTRO LOGÍSTICO EN DOS UNIDADES DE EJECUCIÓN				
PROMOTOR:	ARQUITECTO:	I.C.C.P.:	FECHA:	
ESTRELLA ESPINELA S.L.	CARLOS ARAUJO TRIGO	JOSÉ A. JÁIMEZ MUÑOZ	MAYO 2022	
ESTACIÓN DE BOMBEO DE AGUAS RESIDUALES				PLANO Nº
DEFINICIÓN EN PLANTA Y SECCIÓN				EBA
SUSTITUYE A PLANOS:				02