

Zona	Uso Global	Edificabilidad Global m ² /m ² s	Densidad Global viv./Ha
ZH-1	Residencial	1,28	65
ZH-2	Residencial	0,6	55
ZH-3	Residencial	0,45	35
ZH-4	Residencial	0,15	3
ZH-5	Industrial	0,65	-
ZH-6	Industrial	0,5	-

ZONAS HOMOGÉNEAS Y USOS GLOBALES

- ZONA HOMOGÉNEA 1 - USO RESIDENCIAL
- ZONA HOMOGÉNEA 2 - USO RESIDENCIAL
- ZONA HOMOGÉNEA 3 - USO RESIDENCIAL
- ZONA HOMOGÉNEA 4 - USO RESIDENCIAL
- ZONA HOMOGÉNEA 5 - USO INDUSTRIAL
- ZONA HOMOGÉNEA 6 - USO INDUSTRIAL

SISTEMAS GENERALES

- SGEL SISTEMA GENERAL DE ESPACIOS LIBRES
- SGE SISTEMA GENERAL DE EQUIPAMIENTO
- SGI SISTEMA GENERAL DE INFRAESTRUCTURAS TÉCNICAS
- SG-RFIG - SG RED FERROVIARIA INTERÉS GENERAL
- SG-FIG - SG RED FERROVIARIA DE INTERÉS GENERAL

SISTEMAS GENERALES VIARIOS

- SISTEMA GENERAL VIARIO
- DOMINIO PÚBLICO VIARIO DE TITULARIDAD AUTONÓMICA
- DOMINIO PÚBLICO VIARIO DE TITULARIDAD ESTATAL según Ley 28/85, de 29 de Julio, de Carreteras del Estado.
- SISTEMA GENERAL VIARIO DE TITULARIDAD AUTONÓMICA y PROVINCIAL según Ley 8/2001, de 2 de Julio, de Carreteras de Andalucía

ACTUACIÓN VIARIA


- ACTUACIÓN VIARIA

LÍMITES

- LÍMITE DE SUELO URBANO
- LÍMITE ÁMBITOS DE PLANEAMIENTO

DOTACIONES

- EQUIPAMIENTO (SLEQ)
- ESPACIOS LIBRES (SLEL)
- INFRAESTRUCTURAS TÉCNICAS (IT)

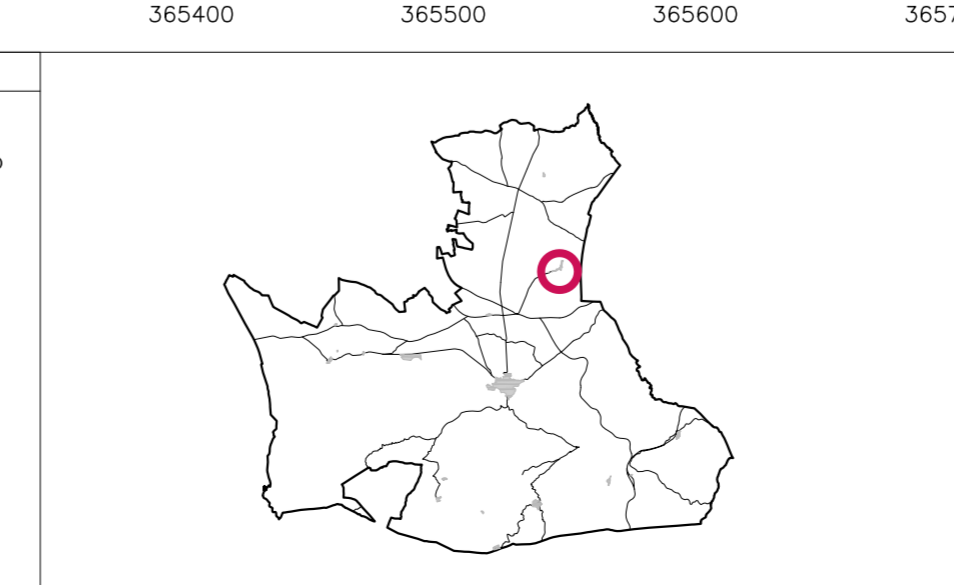

PLAN GENERAL DE ORDENACIÓN URBANÍSTICA ANTEQUERA

(MARZO 2010)

EXCMO. AYUNTAMIENTO DE ANTEQUERA

PLANO DE ORDENACIÓN ESTRUCTURAL

USOS, EDIFICABILIDADES Y DENSIDADES GLOBALES EN EL SUELO URBANO CONSOLIDADO. CARTAOJAL

El presente documento es copia de su original. Su utilización, así como cualquier reproducción, requiere su autorización quedando prohibida cualquier modificación del mismo.

ESTUDIO SEGUI ARQUITECTURA Y PLANEAMIENTO www.seguiarquitectos.com

PLANO Nº: **P.A-39**

ESCALA: 1/3000

FECHA: MARZO 2010

OFICINA DE URBANISMO AYUNTAMIENTO DE ANTEQUERA

J. Leguina

Foto: JOSÉ SEGUI, Arquitecto Director