

SGI
SGI-D.JY

SNUEP-VP
(CORDEL DE MOLLINA A MALAGA)


SURNS-JY.4

SUNC-JY.3

SUNC-JY.2

SURNS-I-JY

122-YACIMIENTO COLADA EL MACHO

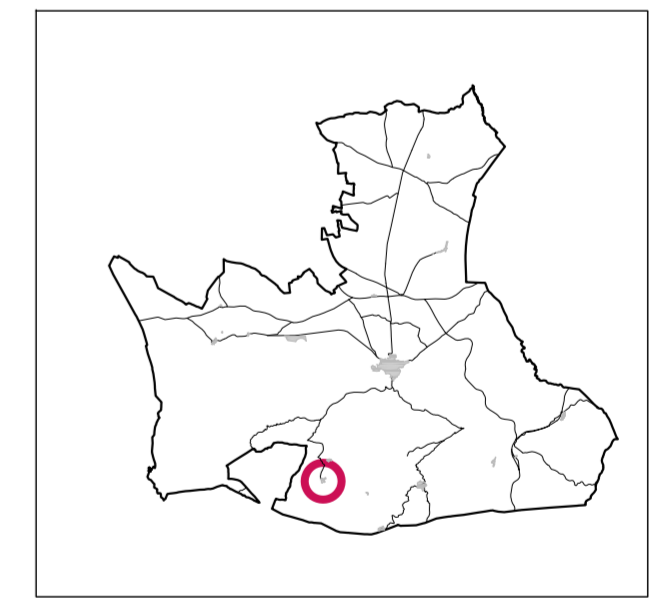

RED DE CARRETERAS. ZONAS DE PROTECCIÓN

| Tipo de vía | Categoría | Dominio Público | Servidumbre Legal | zona de Afección | Zona de No Edificación |
|----------------|----------------|-----------------|-------------------|------------------|------------------------|
| Gran Capacidad | Red Autonómica | 8 m. | 25 m. | 100 m. | 100 m. |
| Convencional | Red Autonómica | 3 m. | 8 m. | 50 m. | 50 m. |
| Convencional | Red Provincial | 3 m. | 8 m. | 25 m. | 25 m. |

ORDENACIÓN PORMENORIZADA. SUELO URBANO.

| CALIFICACIONES | DOTACIONES |
|---------------------|----------------------------------|
| RESIDENCIAL POPULAR | VIARIO |
| UNIFAMILIAR AISLADA | EQUIPAMIENTO |
| UNIFAMILIAR ADOSADA | E: EDUCATIVO S: SOCIAL MÚLTIPLES |
| MANZANA CERRADA | D: DEPORTIVO |
| ORDENACIÓN ABIERTA | INFRAESTRUCTURAS TÉCNICAS (IT) |
| CIUDAD JARDÍN | USOS GLOBALES |
| TERCIARIO | RESIDENCIAL (SLEL) |
| INDUSTRIAL | DEPORTIVO PRIVADO |
| letra/nº | Código Subzona de Ordenanza |
| | DOTACIONES PRIVADOS |
| | ESPACIOS LIBRES |
| | DOTACIONAL PRIVADO |

ORDENACIÓN ESTRUCTURAL. SUELO URBANO NO CONSOLIDADO

| | |
|--|-----------------------------|
| | SUELO URBANO NO CONSOLIDADO |
|--|-----------------------------|

SUELO URBANIZABLE

| SUELO URBANIZABLE ORDENADO | SUELO URBANIZABLE NO SECTORIZADO |
|-------------------------------|----------------------------------|
| | |
| SUELO URBANIZABLE ORDENADO | SUELO URBANIZABLE NO SECTORIZADO |
| | USOS GLOBALES |
| SUELO URBANIZABLE SECTORIZADO | RESIDENCIAL |
| USOS GLOBALES | INDUSTRIAL/TERCIARIO |
| RESIDENCIAL | TURÍSTICO |
| INDUSTRIAL | |
| TERCIARIO | |
| TURÍSTICO | |

SISTEMAS GENERALES

| | |
|--|--|
| | SISTEMA GENERAL DE ESPACIOS LIBRES |
| | SISTEMA GENERAL DE EQUIPAMIENTO |
| | SISTEMA GENERAL DE INFRAESTRUCTURAS TÉCNICAS |
| | SISTEMA GENERAL VIARIO |
| | DOMINIO PÚBLICO VIARIO DE TITULARIDAD AUTONÓMICA |
| | SG-FIG - SG RED FERROVIARIA INTERÉS GENERAL |
| | SG-FIS - SG RED FERROVIARIA DE INTERÉS GENERAL |
| | ACTUACIÓN VIARIA |

LÍMITES

| | |
|--|--------------------------------|
| | LÍMITE DE SUELO URBANO |
| | LÍMITE ÁMBITOS DE PLANEAMIENTO |
| | SNUEP-VP/ VÍAS PECUARIAS |
| | YACIMIENTOS ARQUEOLÓGICOS |

PLAN GENERAL DE ORDENACIÓN URBANÍSTICA ANTEQUERA (MARZO 2010)

EXCMO. AYUNTAMIENTO DE ANTEQUERA

PLANO DE ORDENACIÓN GENERAL: CALIFICACIÓN, USOS Y SISTEMAS. LA JOYA

PLANO Nº: P.B.1-08
ESCALA: 1/2000
FECHA: MARZO 2010

ESTUDIO SEGUI ARQUITECTURA Y PLANEAMIENTO
OFICINA DE URBANISMO AYUNTAMIENTO DE ANTEQUERA

Foto: JOSÉ SEGURA Arquitecto Director