


RED DE CARRETERAS. ZONAS DE PROTECCION					
Tipo de vía	Categoría	Dominio Público	Servidumbre	zona de	Zona de No
			Legal	Afección	Edificación
Gran Capacidad	Red Autonómica	8 m.	25 m.	100 m.	100 m.
Convencional	Red Autonómica	3 m.	8 m.	50 m.	50 m.
Convencional	Red Provincial	3 m.	8 m.	25 m.	25 m.

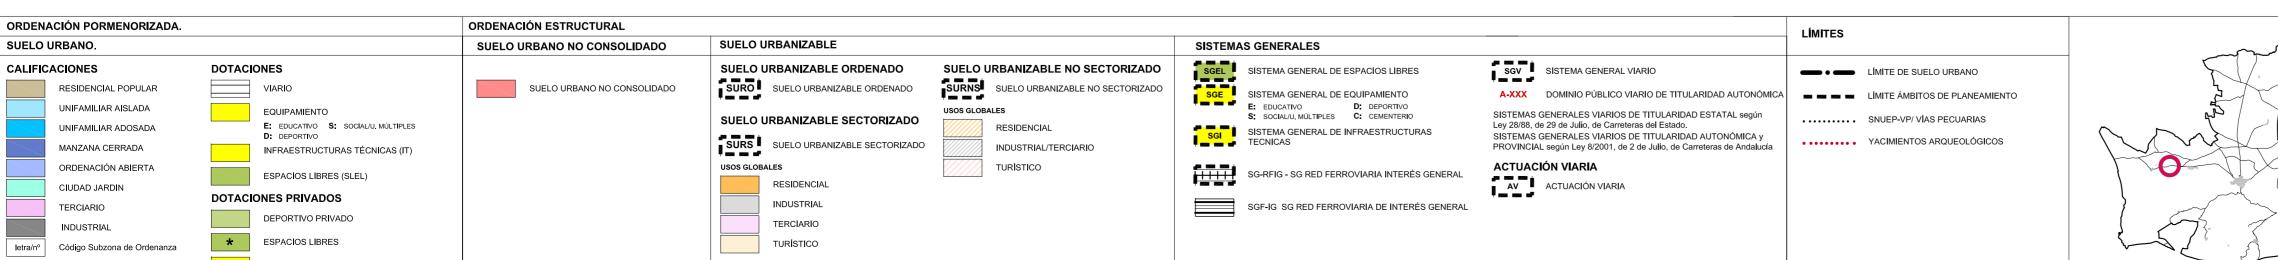

* DOTACIONAL PRIVADO



PLAN GENERAL DE ORDENACIÓN URBANÍSTICA **ANTEQUERA**

(MARZO 2010)

EXCMO. AYUNTAMIENTO DE ANTEQUERA

CALIFICACIÓN, USOS Y SISTEMAS. **BOBADILLA**

P.B.1-13ESCALA: 1/2000

esente documento es copia de su original. Su utilización, así como cualquier reproducción, requerirá su autorización quedando prohibida cualquier modificación del mismo. MARZO 2010 Fdo: JOSÉ SEGUI. Arquitec ESTUDIO SEGUI

ARQUITECTURA Y PLANEAMIENTO

Www.segularquitectos.com

OFICINA DE URBANISMO

AYUNTAMIENTO DE ANTEQUERA