


**LIMITES Y AMBITOS**

- LIMITE DE SUELO URBANO
- LIMITE AMBITOS DE PLANEAMIENTO
- SNUEP-VP/VIAS PECUARIAS
- YACIMIENTOS ARQUEOLOGICOS
- DELIMITACION DE CALZADA
- ALINEACION EXTERIOR PARCELA

**RED DE CARRETERAS. ZONAS DE PROTECCIÓN**

| Tipo de vía    | Categoría      | Dominio Público | Servidumbre Legal | Zona de Afección | Zona de No Edificación |
|----------------|----------------|-----------------|-------------------|------------------|------------------------|
| Gran Capacidad | Red Autonómica | 8 m.            | 25 m.             | 100 m.           | 100 m.                 |
| Convencional   | Red Autonómica | 3 m.            | 8 m.              | 50 m.            | 50 m.                  |
| Convencional   | Red Provincial | 3 m.            | 8 m.              | 25 m.            | 25 m.                  |

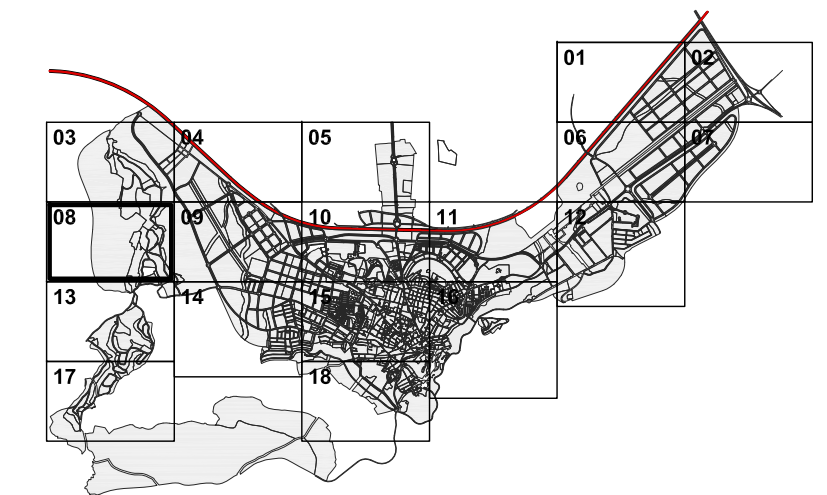

**PLAN GENERAL DE ORDENACIÓN URBANÍSTICA ANTEQUERA (MARZO 2010)**

EXCMO. AYUNTAMIENTO DE ANTEQUERA

PLANO DE ORDENACIÓN GENERAL: **ALINEACIONES Y RASANTES ANTEQUERA (HOJA 8)**

PROYECTO: **P.B.2-08**  
 ESCALA: 1/2000  
 FECHA: MARZO 2010

ESTUDIO SEGUI ARQUITECTURA Y PLANEAMIENTO OFICINA DE URBANISMO AYUNTAMIENTO DE ANTEQUERA

*J. Seguí*

El presente documento es copia de su original. Su utilización, así como cualquier reproducción, requiere su autorización quedando prohibida cualquier modificación del mismo.

Fac. JOSÉ SEGUI, Anexo Director