


- LIMITES Y AMBITOS**
- LÍMITE DE SUELO URBANO
 - LÍMITE AMBITOS DE PLANEAMIENTO
 - SINUEP-VPI VÍAS PECUARIAS
 - YACIMIENTOS ARQUEOLÓGICOS
 - CONJUNTO HISTÓRICO DE ANTEQUERA (B.I.C.)
 - PLAN ESPECIAL DE PROTECCIÓN Y REFORMA INTERIOR DEL CASCO HISTÓRICO
 - DELIMITACIÓN DE CALZADA
 - ALINEACIÓN EXTERIOR PARCELA

RED DE CARRETERAS. ZONAS DE PROTECCIÓN

Tipo de vía	Categoría	Dominio Público	Servidumbre Legal	Zona de Afección	Zona de No Edificación
Gran Capacidad	Red Autonómica	8 m.	25 m.	100 m.	100 m.
Convencional	Red Autonómica	3 m.	8 m.	50 m.	50 m.
Convencional	Red Provincial	3 m.	8 m.	25 m.	25 m.

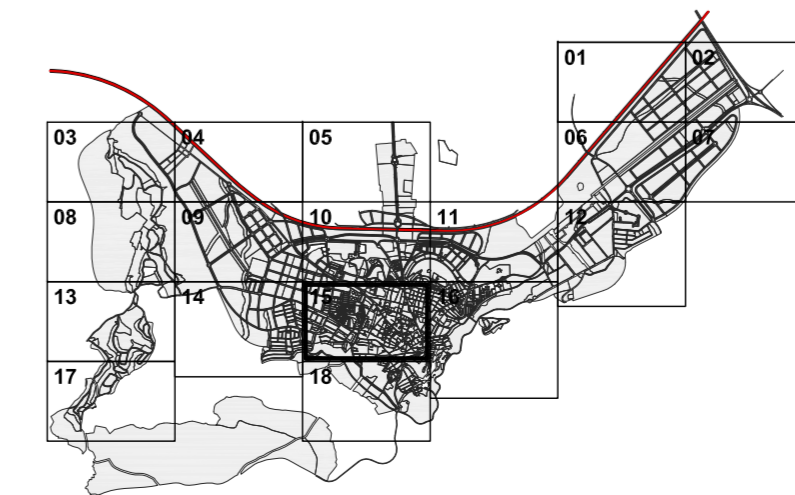

PLAN GENERAL DE ORDENACIÓN URBANÍSTICA ANTEQUERA
(MARZO 2010)

EXCMO. AYUNTAMIENTO DE ANTEQUERA

PLANO DE ORDENACIÓN GENERAL: **ALINEACIONES Y RASANTES ANTEQUERA (HOJA 15)**

ESCALA: 1/2000FECHA: MARZO 2010

ESTUDIO SEGUI OFICINA DE URBANISMO
ARQUITECTURA Y PLANEAMIENTO AYUNTAMIENTO DE ANTEQUERA

P.B.2-15
1. Segura