




LIMITES Y AMBITOS

| | | | |
|--|--------------------------------|--|-----------------------------|
| | LÍMITE DE SUELO URBANO | | DELIMITACIÓN DE CALZADA |
| | LÍMITE ÁMBITOS DE PLANEAMIENTO | | ALINEACIÓN EXTERIOR PARCELA |
| | SNUEP-VP/VIAS PECUARIAS | | |
| | YACIMIENTOS ARQUEOLÓGICOS | | |

RED DE CARRETERAS. ZONAS DE PROTECCIÓN

| Tipo de vía | Categoría | Dominio Público | Servidumbre Legal | zona de Afección | Zona de No Edificación |
|----------------|----------------|-----------------|-------------------|------------------|------------------------|
| Gran Capacidad | Red Autonómica | 8 m. | 25 m. | 100 m. | 100 m. |
| Convencional | Red Autonómica | 3 m. | 8 m. | 50 m. | 50 m. |
| Convencional | Red Provincial | 3 m. | 8 m. | 25 m. | 25 m. |

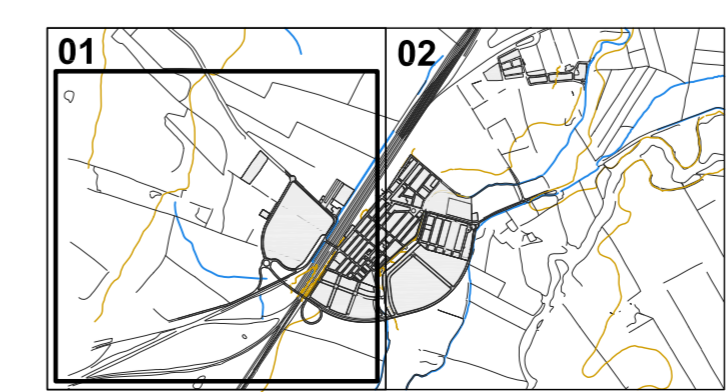

PLAN GENERAL DE ORDENACIÓN URBANÍSTICA ANTEQUERA
(MARZO 2010)

EXCMO. AYUNTAMIENTO DE ANTEQUERA

PLANO DE ORDENACIÓN GENERAL: **ALINEACIONES Y RASANTES BOBADILLA ESTACION (HOJA 1)**

PLANO Nº: **P.B.2-26**
ESCALA: 1/2000

FECHA: MARZO 2010

ESTUDIO SEGUI ARQUITECTOS Y PLANIFICADORES
www.segularquitectos.com

OFICINA DE URBANISMO
AYUNTAMIENTO DE ANTEQUERA

I. Leguina