

AMPLIACION DE ESTRUCTURA
(LINEA FFCC MALAGA-CORDOBA)



AMPLIACION DE ESTRUCTURA
(CARRETERA A-7282)


LEYENDA

- PROPUESTA PGOU
- SUELO URBANO

OBRAS DE ACONDICIONAMIENTO, PROTECCIÓN Y DEFENSA

- AMPLIACIÓN DE ESTRUCTURAS
- LIMPIEZA, ACONDICIONAMIENTO Y PROTECCIÓN DE MÁRGENES

SECCION
ESCALA: 1/200

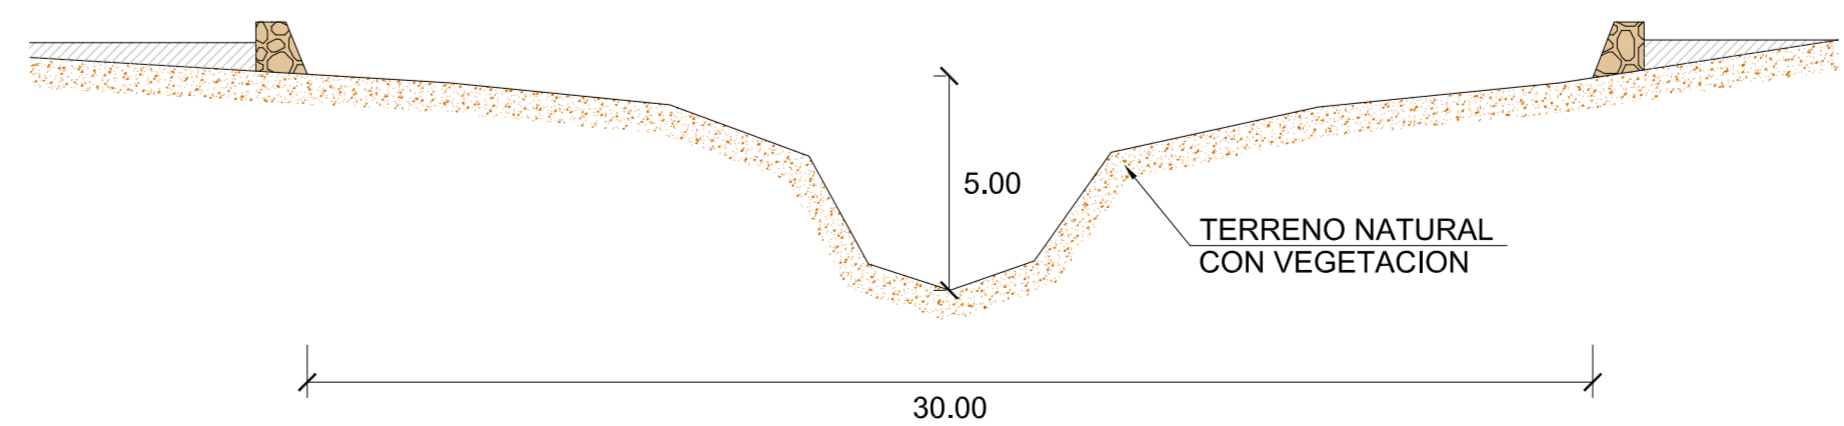

PLAN GENERAL DE ORDENACIÓN URBANÍSTICA ANTEQUERA
(MARZO 2010)

EXCMO. AYUNTAMIENTO DE ANTEQUERA

OBRAS HIDRÁULICAS. ANTEQUERA.
CUENCA 9. RÍO DE LA VILLA.

PROYECTO: P.B.5-07
ESCALA: 1/3000
FECHA: MARZO 2010

J. Segura