

BOBADILLA ESTACION



BARRIADA ORTIZ RECIO



BOBADILLA



COLONIA DE SANTA ANA




LOS LLANOS DE ANTEQUERA




CARTAOJAL




PUERTO EL BARCO

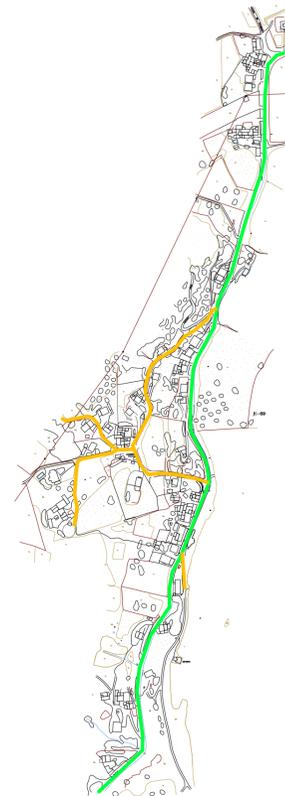

LA JOYA

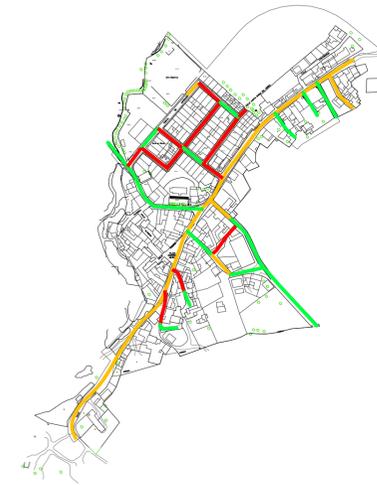

LOS NOGALES

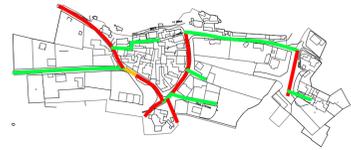

CAÑADAS DE PAREJA



VILLANUEVA DE CAUCHE



- VIAL CON PENDIENTE INFERIOR AL 6 %
- VIAL CON PENDIENTE COMPRENDIDA ENTRE 6 Y 8 %
- VIAL CON PENDIENTE SUPERIOR AL 8 %

PLAN DE ACCESIBILIDAD DEL MUNICIPIO DE ANTEQUERA (NOVIEMBRE 2013)		
GRUPO 1: INFORMACIÓN Y DATOS GENERALES ESTUDIO DE PENDIENTES - Anejos		
Fecha: Noviembre 2013	Escala: 1:5000	PLANO IG-04