


BOBADILLA ESTACION




BARRIADA ORTIZ RECIO




BOBADILLA

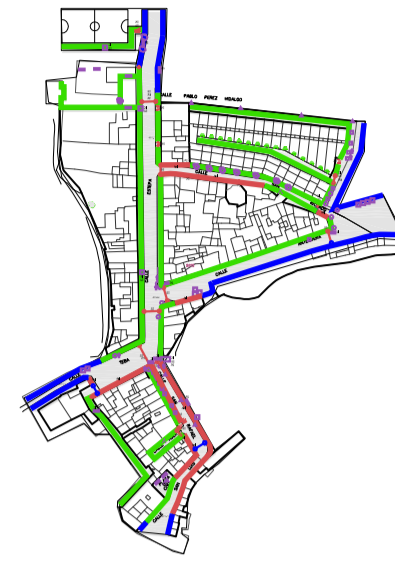


COLONIA DE SANTA ANA

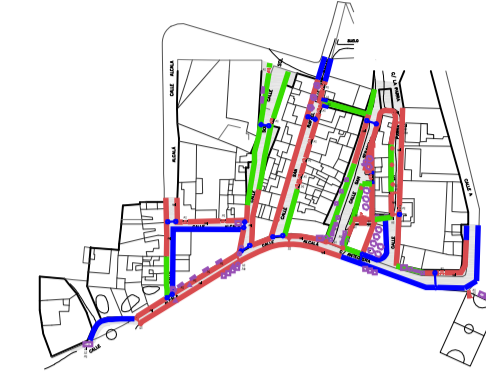


LOS LLANOS DE ANTEQUERA

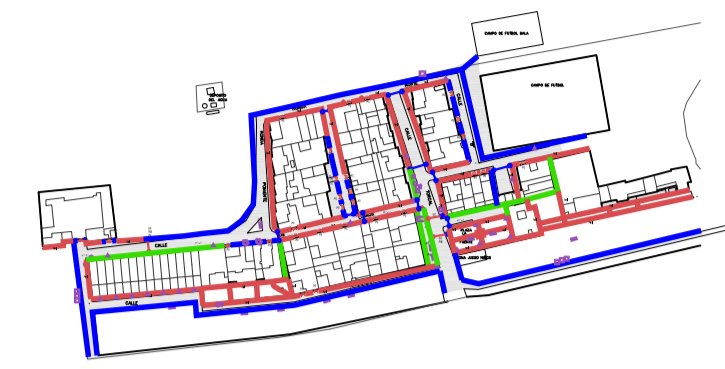

CARTAOJAL

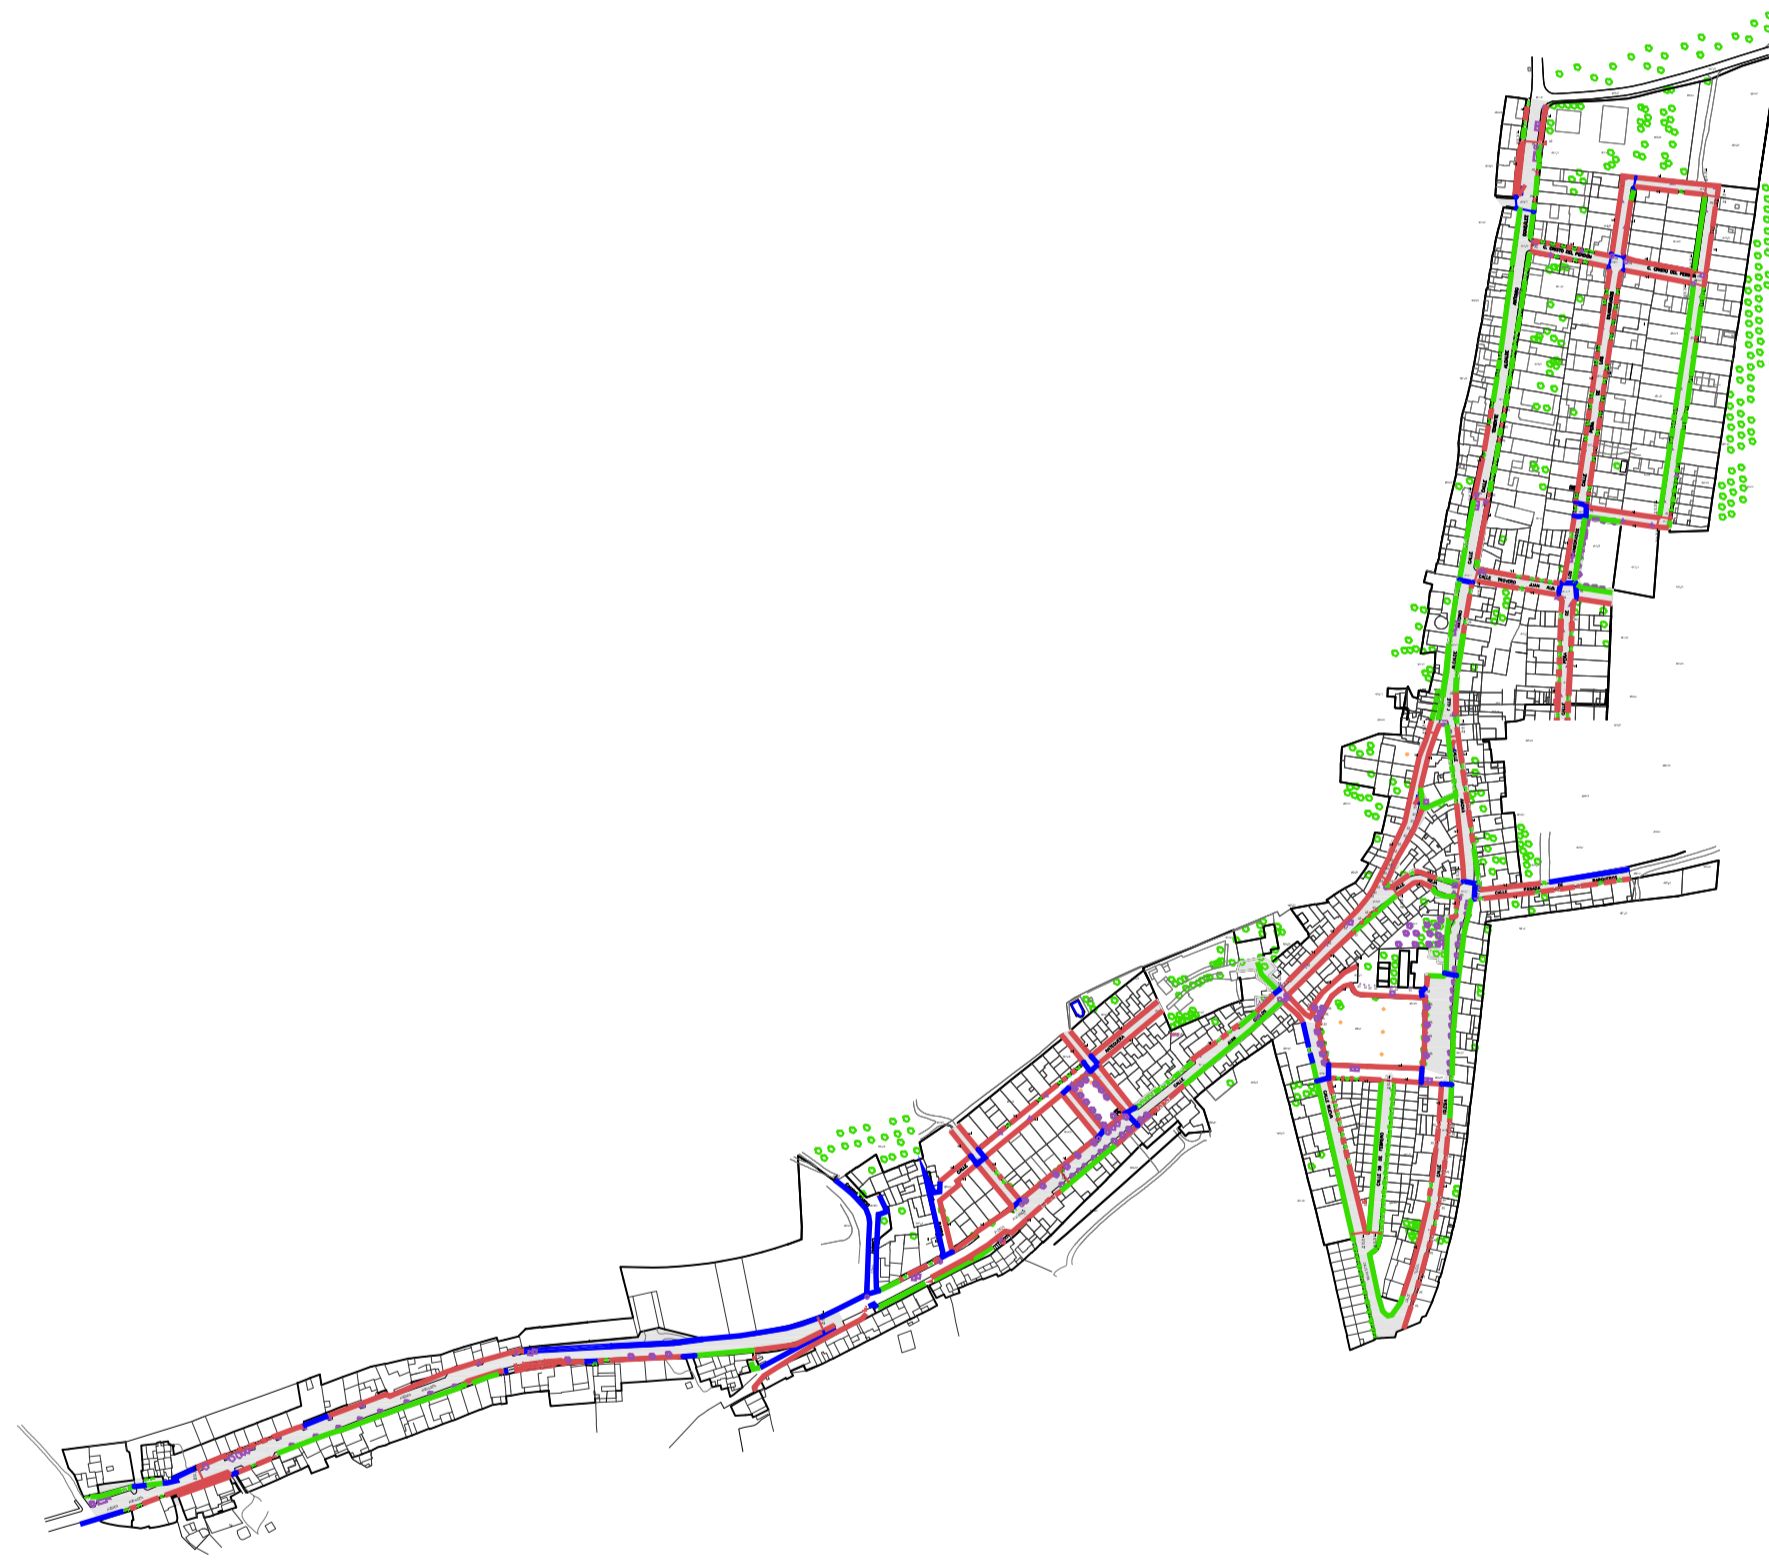


PUERTO EL BARCO

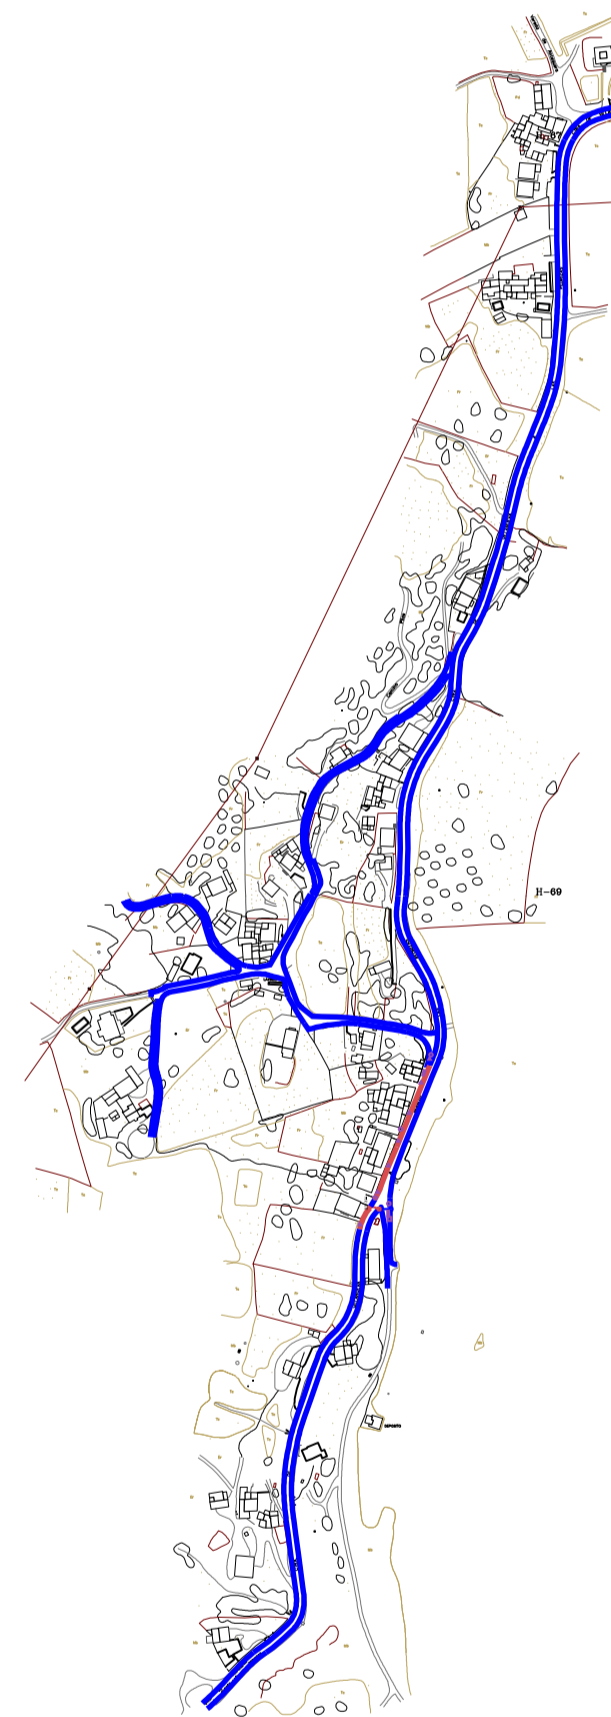


LA JOYA




LOS NOGALES

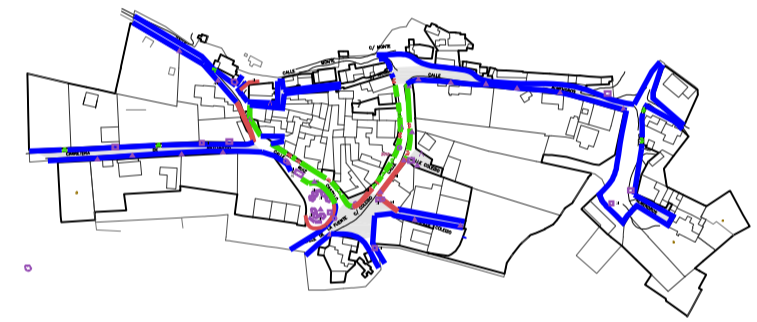


LA HIGUERA

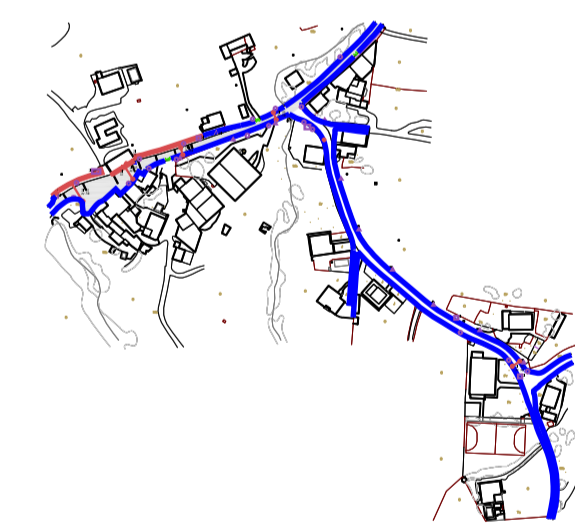

CAÑADAS DE PAREJA

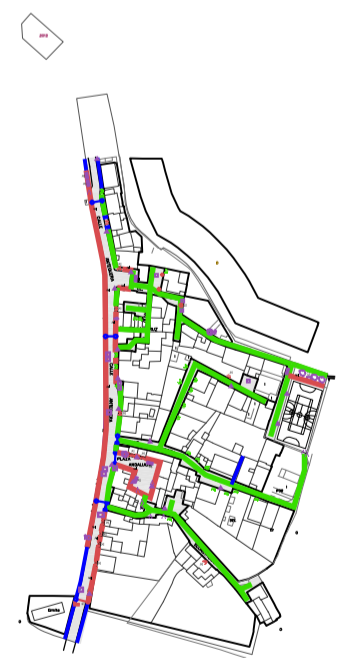

VILLANUEVA DE CAUCHE

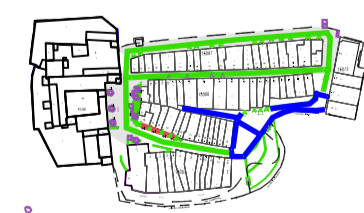

PLAN DE ACCESIBILIDAD DEL MUNICIPIO DE ANTEQUERA (NOVIEMBRE 2013)

GRUPO 2: PLAN DE ACTUACIÓN EN VÍAS Y ESPACIOS PÚBLICOS

2.1 PLANO GENERAL DE EVALUACIÓN DIAGNÓSTICO - Anejos

Fecha: Noviembre 2013

Escala: 1:5000

PLANO UR-E-30

ITINERARIOS (Rgto. art. 15, Orden VW/561/2010 art. 5.46)

- Itinerario con pendiente <= 6%
Accesible
No accesible
Inexistente
Desnivel aislado
Carril-bici (art.18)

VADOS (Rgto. art. 16.17, Orden VW/561/2010 art. 13.19.20.21.22.45.46)

- Peatonal: Cumple, No cumple, Inexistente
Vehiculos: Cumple, No cumple, Inexistente
Isleta: Cumple, No cumple, Inexistente

CAMBIOS DE NIVEL (Rgto. art. 22.23, Orden VW/561/2010 art. 14.15.30.46)

- Escalera: Cumple, No cumple
Rampa: Cumple, No cumple, Inexistente
Barandillas: Cumple, No cumple, Inexistente

APARCAMIENTOS (Rgto. art. 30, Orden VW/561/2010 art. 35.43)

- Plaza reservada: Cumple, No cumple

MOBILIARIO

- Balardo
Elementos disuasorios aparq.
Jardinera
Elementos altura < 2.20 m
Banco
Semáforo
Señales
Farola
Alcornoque
Alcorque
Rejilla
Obstáculo aislado

Otros:

- Kiosko
Contenedor
Máquina expendedora
Cajero automático
Papelera
Buzón
Fuente bebedera
Parada de autobús
Elemento Técnico
Poste publicitario

Dimensiones inadecuadas

- DI Dimensiones inadecuadas
PE Pendientes inadecuadas
SE Sin Señalización
ZI Zona de transición inexistente/inadecuada