


LJ - E - 02 - LA JOYA - EDIFICIO DE USOS MÚLTIPLES

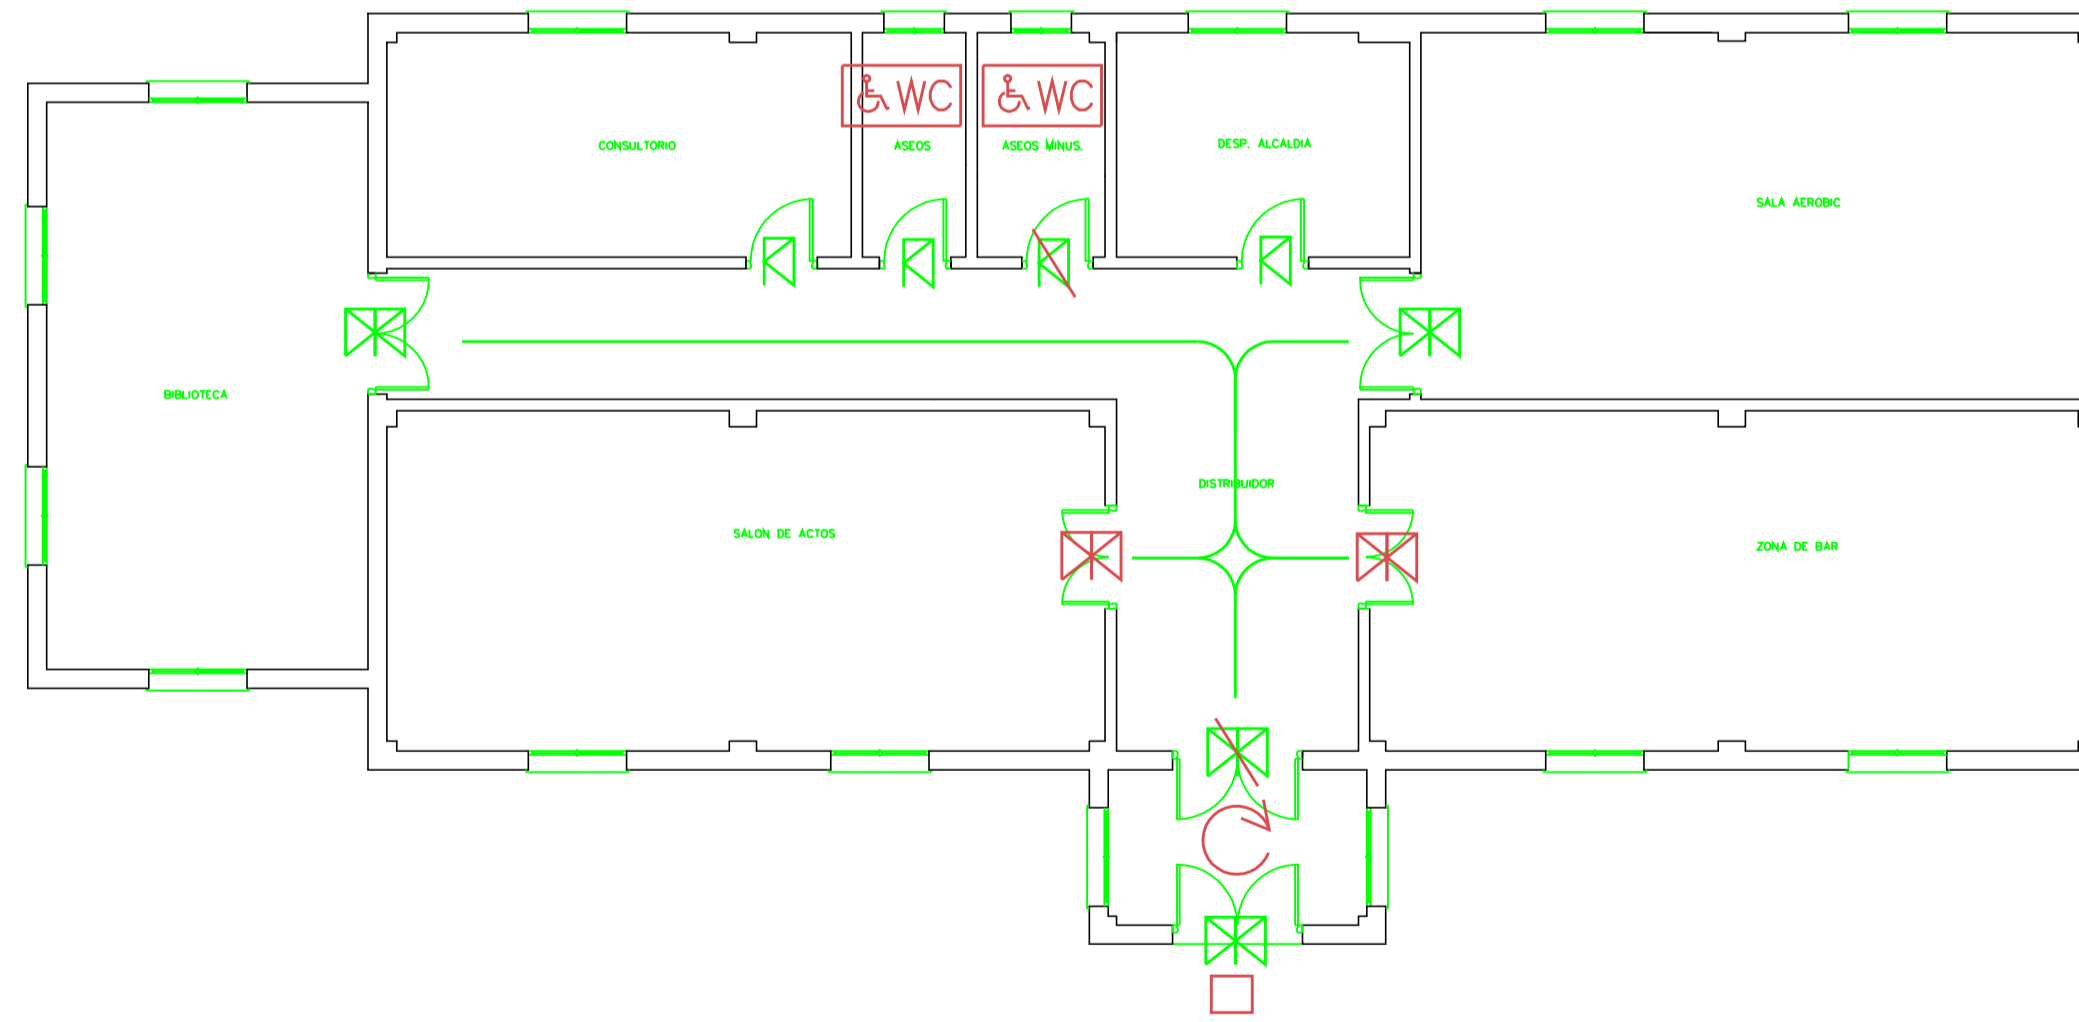

<p><b>ESPACIOS INTERIORES AL MISMO NIVEL</b> (Reg. art. 64, DS.SUA y Reg. A)</p> <p>Accesible (línea verde) No accesible (línea roja) No hay barreras (línea azul) Derivado (línea amarilla) Obstáculo alzado (línea roja con X)</p>	<p><b>HUECOS DE PASO</b> (Reg. art. 67, DS.SUA y Reg. A)</p> <p>AN Ancho insuficiente PE Paredes/arcos inadecuados SE Sin señalización</p> <p>HT Altura adecuada por tanto superior a la permitida NP Número de peldaños inadecuado (&gt;=3) HU Huella de peldaño inadecuada (&gt;=200) CH Contrapesado inadecuado por local o dimensión (de 0,13m a 0,17m) TA Sin tra antiderrapante AL Ancho insuficiente MDI Mesa con dimensiones inadecuadas FS Fuerza señalización inexistente</p>	<p><b>ACCESOS A DISTINTAS PLANTAS</b> (Reg. art. 69 y 71, DS.SUA y Reg. A)</p> <p>HT Altura adecuada por tanto superior a la permitida NP Número de peldaños inadecuado (&gt;=3) HU Huella de peldaño inadecuada (&gt;=200) CH Contrapesado inadecuado por local o dimensión (de 0,13m a 0,17m) TA Sin tra antiderrapante AL Ancho insuficiente MDI Mesa con dimensiones inadecuadas FS Fuerza señalización inexistente</p>	<p><b>ASCENSORES ACCESIBLES</b> (Reg. art. 74, DS.SUA y Reg. A)</p> <p>AL Ancho libre insuficiente PL Pendiente longitudinal inadecuada PT Pendiente transversal inadecuada LT Longitud de tramo superior a la permitida MDI Mesa con dimensiones inadecuadas FS Fuerza señalización inexistente HZ Altura de zócalo inadecuada</p>	<p><b>PLAZAS Y ESPACIOS RESERVADOS EN SALAS, RECINTOS Y ESPACIOS EXTERIORES O INTERIORES</b></p> <p>ESPACIOS RESERVADOS (Reg. art. 76, DS.SUA y Reg. A)</p> <p>Cumplir plaza reservada (línea verde) No cumplir plaza reservada (línea roja)</p> <p>DEPENDENCIAS QUE REQUIERAN CONDICIONES DE INTIMIDAD</p> <p>ASEOS DE LOS OBLIGADOS POR NORMATIVA ESPECÍFICA (Reg. art. 77, DS.SUA y Reg. A)</p> <p>WC Aseo adaptado a normativa WC Aseo no adaptado a normativa</p>	<p><b>EQUIPAMIENTO Y MOBILIARIO</b></p> <p>PUNTOS DE ATENCIÓN Y LLAMADA ACCESIBLES (Reg. art. 81, DS.SUA y Reg. A)</p> <p>Punto de atención accesible (línea verde) Punto de atención no accesible (línea roja)</p> <p>APARCAMIENTOS DE UTILIZACIÓN COLECTIVA EN ESPACIOS EXTERIORES O INTERIORES ADSCRITOS A LOS EDIFICIOS (Reg. art. 80, DS.SUA y Reg. A)</p> <p>Plaza reservada aparcamiento accesible (línea azul) Plaza reservada aparcamiento no accesible (línea roja)</p>	<p><b>PISCINAS COLECTIVAS</b></p> <p>Grúa o elevador hidráulico homologado (Reg. art. 200/2009 art. 96, DS.SUA)</p> <p>Elevador accesible (línea verde) Elevador no accesible (línea roja)</p> <p>Escaleras accesibles en planta (Reg. art. 200/2009 art. 96, DS.SUA)</p> <p>Escalera cumple (línea verde) Escalera no cumple (línea roja)</p>	<p><b>PLAN DE ACCESIBILIDAD DEL MUNICIPIO DE ANTEQUERA (NOVIEMBRE 2013)</b></p> <p><b>GRUPO 3: PLAN DE ACTUACIÓN EN EDIFICIOS MUNICIPALES</b></p> <p><b>3.1 EVALUACIÓN-DIAGNÓSTICO: Edificio Ref: LHE2/LJE2/LJE3</b></p> <p>Fecha: Noviembre 2013 Escala/s: 1:100</p> <p>PLANO ED-E-28</p>
--	---	---	---	--	---	--	--