E-30 CAMPO DE FÚTBOL CIUDAD DE ANTEQUERA

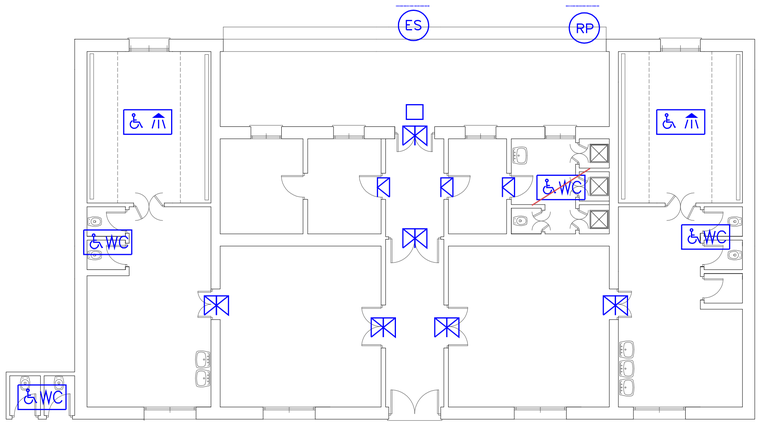

VESTUARIOS

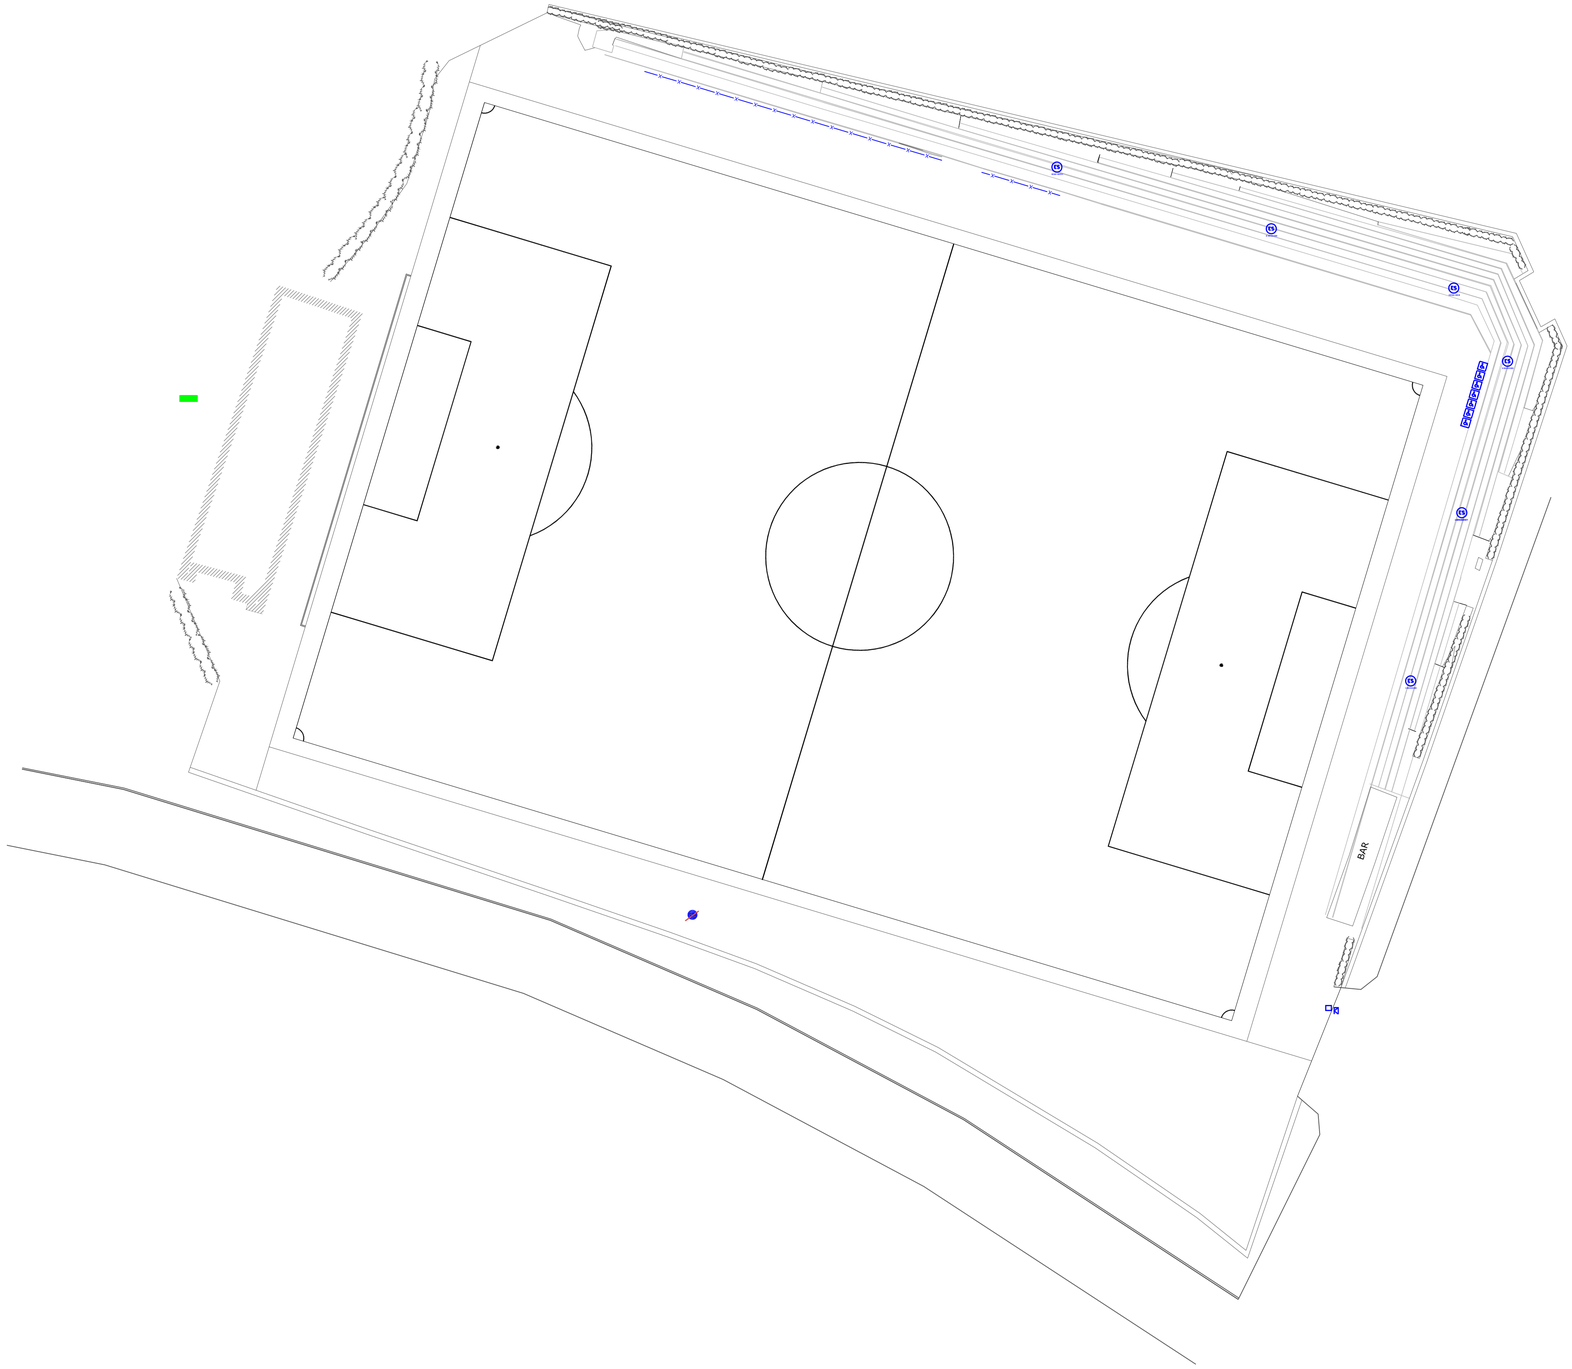

plan de accesibilidad ANTEQUERA

ESPACIOS INTERIORES AL MISMO NIVEL

ACCESOS Y RECORRIDOS (Rgto. art. 64, DB-SUA Anejo A)

- Eliminación de desnivel mediante rampa
- Desnivel inadaptable
- Disposición en desnivel con elemento técnico alternativo

ESPACIOS PARA EL GIRO, VESTÍBULOS Y PASILLOS (Rgto. art. 66, DB-SUA Anejo A)

Vestíbulos y pasillos

- Ampliación y/ o modificación de estibulos y espacios para giro

HUECOS DE PASO (Rgto. art. 67, DB-SUA Anejo A)

- Ampliación y/o modificación de huecos de paso

VENTANAS

- Eliminación y/o modificación de ventana

ESPACIOS INTERIORES ENTRE DISTINTOS NIVELES

ACCESOS A DISTINTAS PLANTAS (Rgto. art. 69 y 2.16), DB-SUA 9)

- ES Adaptación y/o modificación de escalera accesible
- ES Escalera inaccesible
- Colocación de franja señalizadora
- Colocación de barandilla o pasamanos accesible
- RP Adaptación y/o modificación de rampa accesible
- RP Rampa inaccesible

ASCENSORES ACCESIBLES (art. 74, DB-SUA Anejo A)

- Colocación o adaptación de ascensor/elevador accesible

PLAZAS Y ESPACIOS RESERVADOS EN SALAS, RECINTOS Y EXPACIOS EXTERIORES O INTERIORES

ESPACIOS RESERVADOS (art. 76, DB-SUA 9 y Anejo A)

- Colocación o adaptación de plaza reservada

DEPENDENCIAS QUE REQUIERAN CONDICIONES DE INTIMIDAD

ASEOS DE LOS OBLIGADOS POR NORMATIVA ESPECÍFICA (Rgto. Art. 77, DB-SUA 9 y Anejo A)

- Adaptación de aseo accesible
- Aseo inaccesible

VESTUARIOS, DUCHAS Y PROBADORES (Rgto. Art. 78, DB-SUA 9 y Anejo A)

- Adaptación de vestuario, ducha o probador accesible
- Vestuario, ducha o probador inaccesible

EQUIPAMIENTO Y MOBILIARIO

PUNTOS DE ATENCIÓN Y LLAMADA ACCESIBLES (Rgto. Art. 81, DB-SUA Anejo A)

- Adaptación de mobiliario accesible
- Mobiliario inaccesible

APARCAMIENTOS DE UTILIZACIÓN COLECTIVA EN ESPACIOS EXTERIORES O INTERIORES ADSCRITOS A LOS EDIFICIOS

APARCAMIENTOS (Rgto. Art. 90, DB-SUA 9, Anejo A)

- Previsión o adaptación de plaza reservada aparcamiento accesible

PISCINAS COLECTIVAS

Grúa o elevador hidráulico homologado (Dec 293/2009, art 66, DB-SUA.)

- Colocación de elevador accesible

Escaleras accesibles en piscina (Dec 293/2009, art 66, DB-SUA.)

- ES Instalación de escalera accesible

DEPENDENCIAS GENERALES

- Elemento accesible
- Elemento inaccesible

PLAN DE ACCESIBILIDAD DEL MUNICIPIO DE ANTEQUERA

(NOVIEMBRE 2013)

Ayuntamiento de Antequera

EQUIPO REDACTOR: ARQUITECTO

GRUPO 3: PLAN DE ACTUACIÓN EN EDIFICIOS MUNICIPALES

3.2 PROPUESTAS DE INTERVENCIÓN: Edificio Ref: E-30

Fecha: Noviembre 2013

Escala/s: 1:100, 1:300

PLANO ED-P-17