E-36 COLEGIO PÚBLICO SAN JUAN

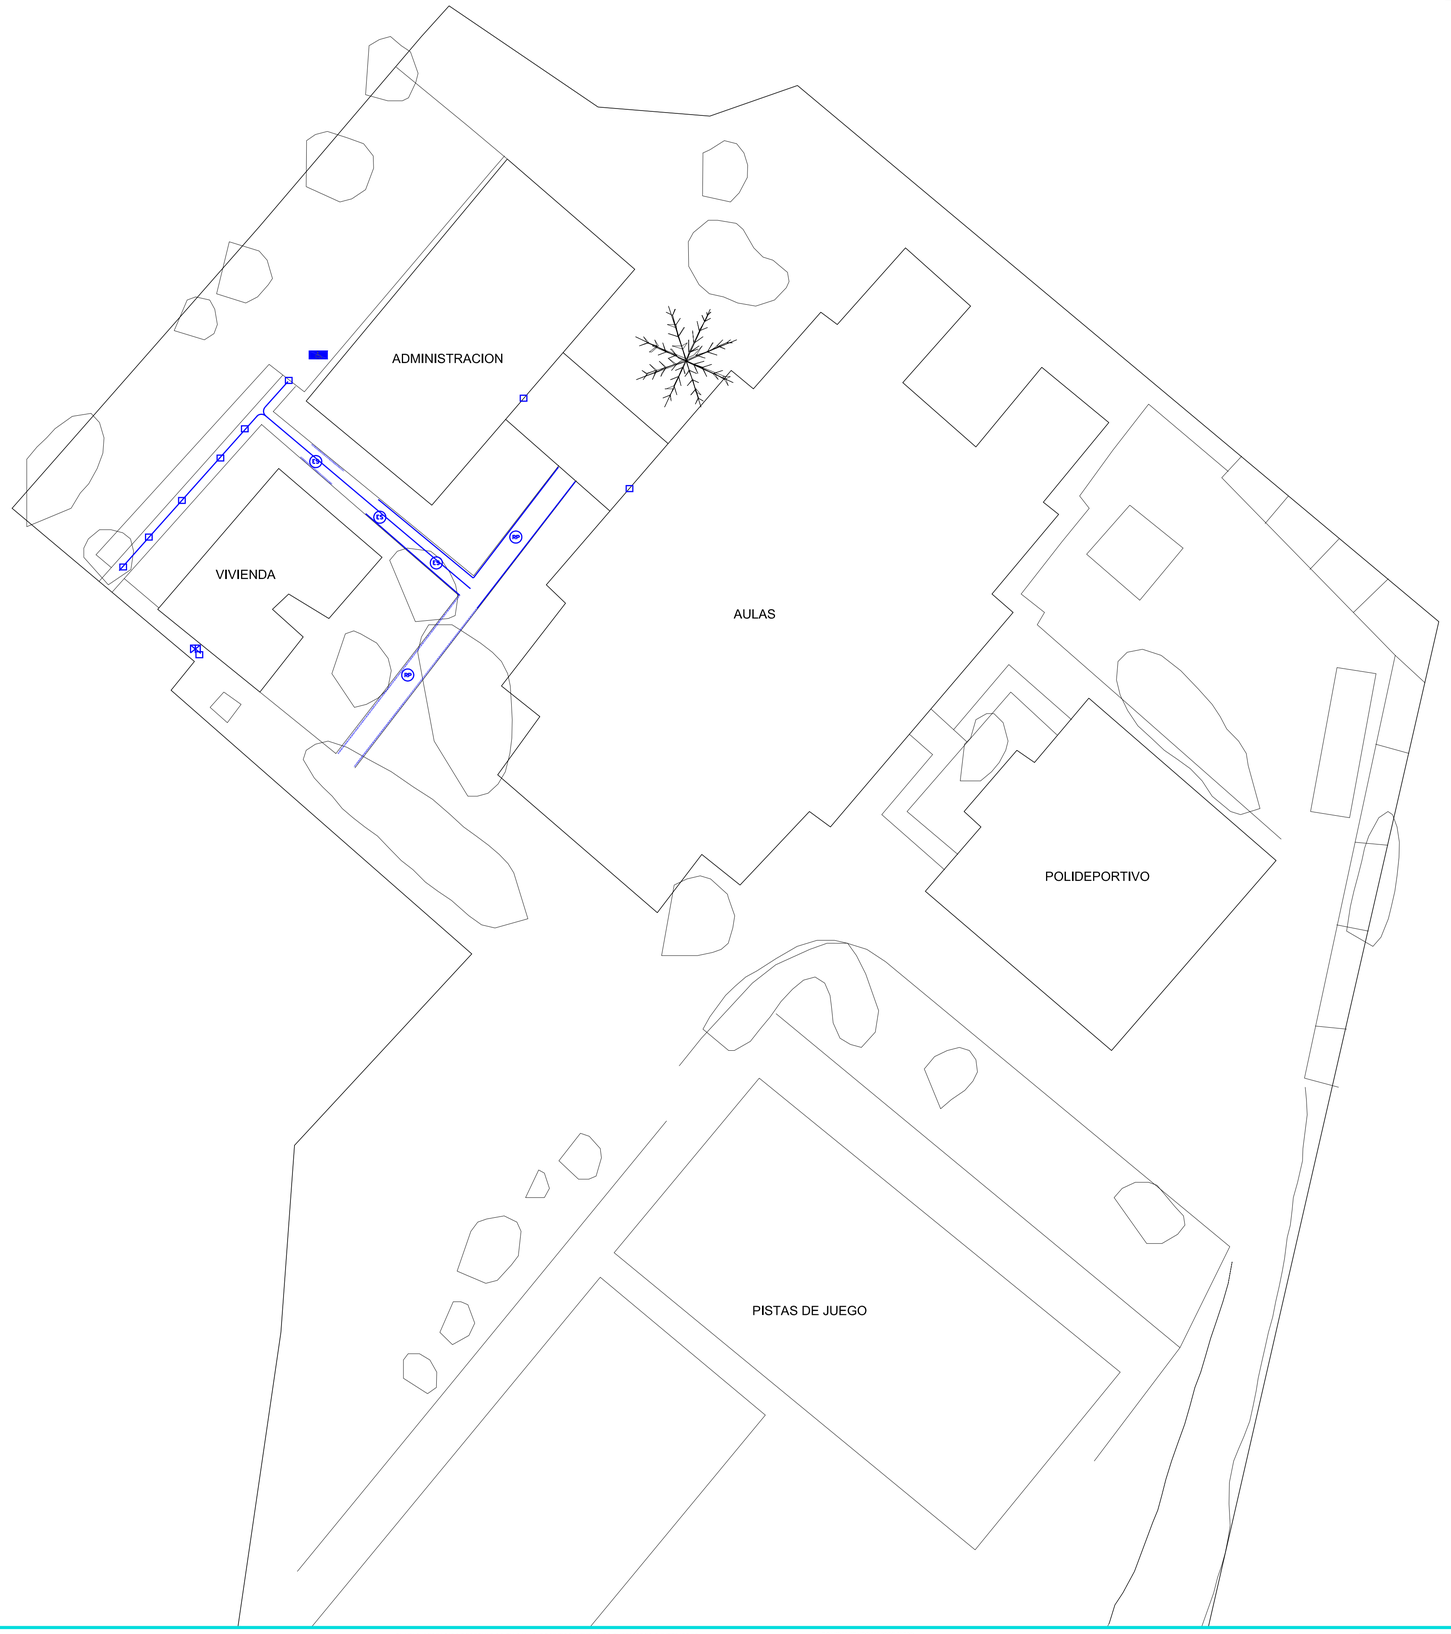

ESPACIOS INTERIORES AL MISMO NIVEL

ACCESOS Y RECORRIDOS (Rgto. art. 64, DB-SUA Anejo A)

- Eliminación de desnivel mediante rampa
- Desnivel inadaptable
- Disposición en desnivel con elemento técnico alternativo

ESPACIOS PARA EL GIRO, VESTÍBULOS Y PASILLOS (Rgto. art. 66, DB SUA Anejo A)

Vestíbulos y pasillos

- Ampliación y/ o modificación de estíbulos y espacios para giro

HUECOS DE PASO (Rgto. art. 67, DB SUA Anejo A)

- Ampliación y/o modificación de huecos de paso

VENTANAS

- Eliminación y/o modificación de ventana

ESPACIOS INTERIORES ENTRE DISTINTOS NIVELES

ACCESOS A DISTINTAS PLANTAS (Rgto. art. 69 y 2.1d), DB SUA 9)

- ES Adaptación y/o modificación de escalera accesible
- SC Escalera inaccesible
- Colocación de franja señalizadora
- Colocación de barandilla o pasamanos accesible

- RP Adaptación y/o modificación de rampa accesible
- RP Rampa inaccesible

ASCENSORES ACCESIBLES (art. 74, DB SUA Anejo A)

- Colocación o adaptación de ascensor/elevador accesible

PLAZAS Y ESPACIOS RESERVADOS EN SALAS, RECINTOS Y EXPACIOS EXTERIORES O INTERIORES

ESPACIOS RESERVADOS (art. 76, DB SUA 9 y Anejo A)

- Colocación o adaptación de plaza reservada

DEPENDENCIAS QUE REQUERAN CONDICIONES DE INTIMIDAD

ASEOS DE LOS OBLIGADOS POR NORMATIVA ESPECÍFICA (Rgto. Art. 77, DB SUA 9 y Anejo A)

- Adaptación de aseo accesible
- Aseo inaccesible

VESTUARIOS, DUCHAS Y PROBADORES (Rgto. Art. 78, DB SUA 9 y Anejo A)

- Adaptación de vestuario, ducha o probador accesible
- Vestuario, ducha o probador inaccesible

EQUIPAMIENTO Y MOBILIARIO

PUNTOS DE ATENCIÓN Y LLAMADA ACCESIBLES (Rgto. Art. 81, DB SUA Anejo A)

- Adaptación de mobiliario accesible
- Mobiliario inaccesible

APARCAMIENTOS DE UTILIZACIÓN COLECTIVA EN ESPACIOS EXTERIORES O INTERIORES ADSCRITOS A LOS EDIFICIOS

APARCAMIENTOS (Rgto. Art. 96, DB SUA 9, Anejo A)

- Previsión o adaptación de plaza reservada aparcamiento accesible

PISCINAS COLECTIVAS

GRúa o elevador hidráulico homologado (Dec 2930/96 art 86, DB SUA)

- Colocación de elevador accesible

Escaleras accesibles en piscina (Dec 2930/96 art 86, DB SUA)

- ES Instalación de escalera accesible

DEPENDENCIAS GENERALES

- Elemento accesible
- Elemento inaccesible

plan de accesibilidad ANTEQUERA

PLAN DE ACCESIBILIDAD DEL MUNICIPIO DE ANTEQUERA

(NOVIEMBRE 2013)

Ayuntamiento de Antequera

EQUIPO REDACTOR: ARQUITECTO

Colegio Oficial de Arquitectos de Andalucía Occidental
Calle Compositor Lola Rodríguez Aguilera, 4 - 1º Izq. 41005 Sevilla
Tel 954 215 161 Fax 954 216 161 - 954 216 162 - 954 216 163

MIGUEL CAMPOS ALCALA

GRUPO 3: PLAN DE ACTUACIÓN EN EDIFICIOS MUNICIPALES

3.2 PROPUESTAS DE INTERVENCIÓN: Edificio Ref: E-36

Fecha: Noviembre 2013

Escala/s: 1:400, 1:250

PLANO ED-P-22