BE-E-01-A COLEGIO PÚBLICO FELIX RODRIGUEZ DE LA FUENTE - PRIMARIA

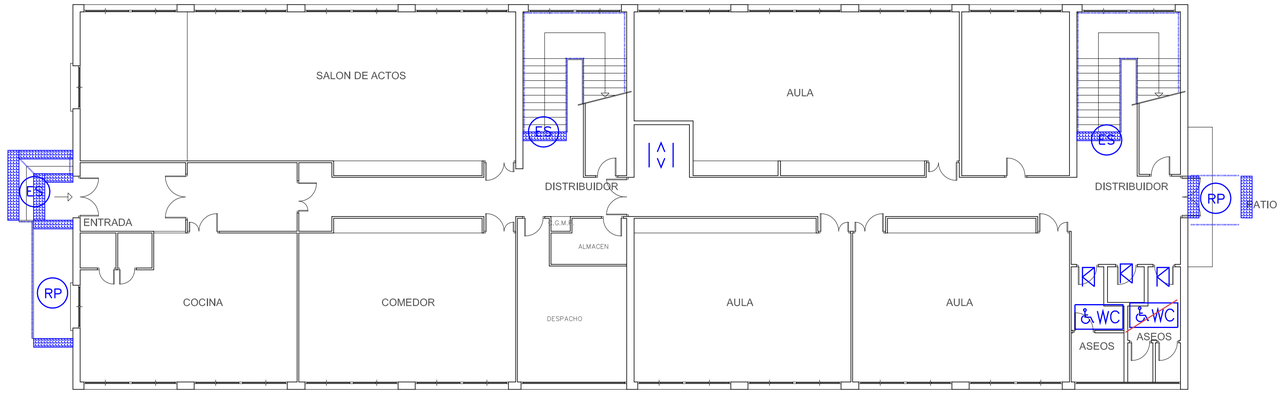

NIVEL DE ACCESO - PLANTA BAJA

PLANTA GENERAL

PLANTA BAJA

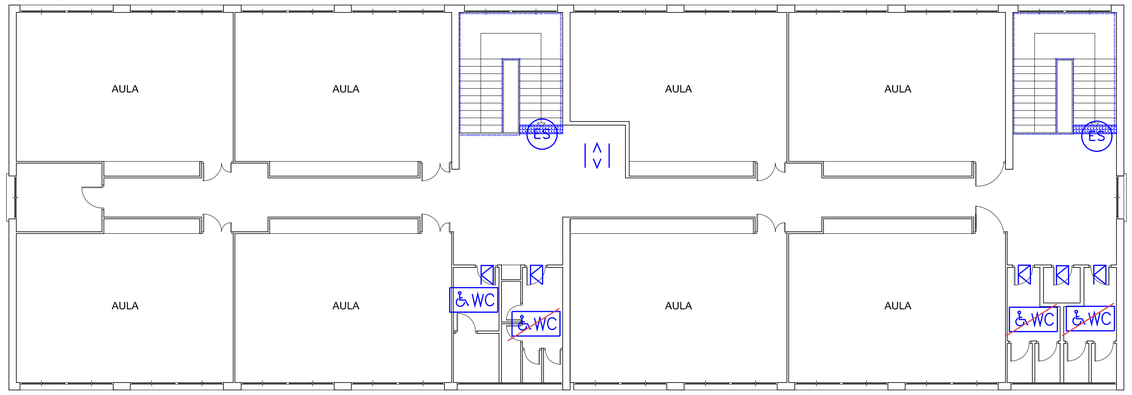

PLANTA ALTA

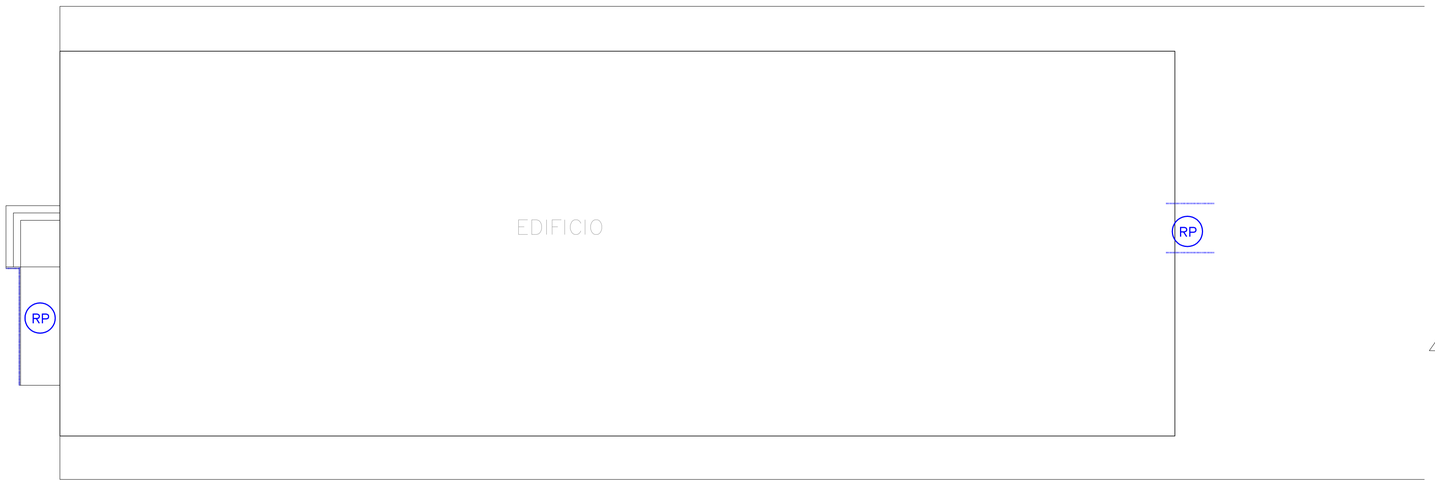

PLANTA GENERAL

BE-E-01 B COLEGIO PÚBLICO FELIX RODRIGUEZ DE LA FUENTE - SECUNDARIA

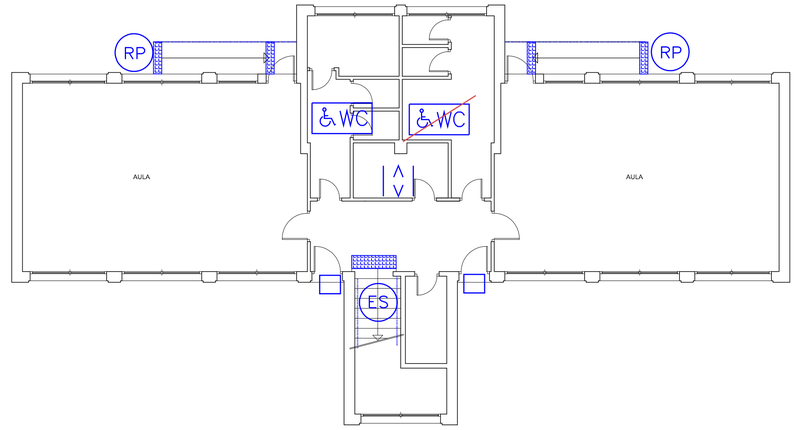

NIVEL DE ACCESO - PLANTA BAJA

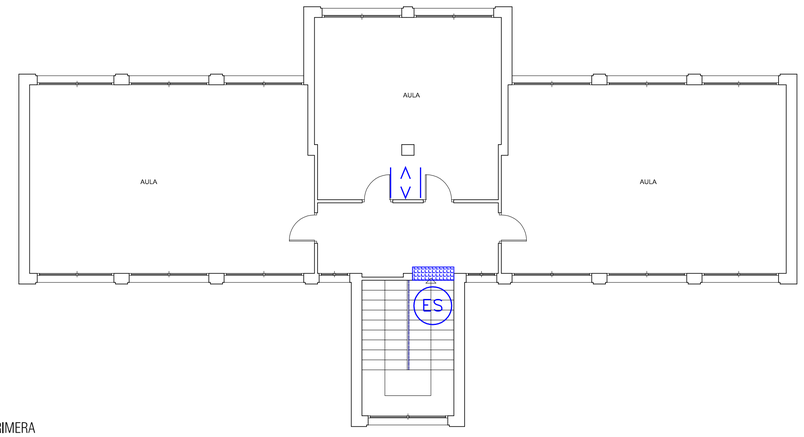

PLANTA PRIMERA

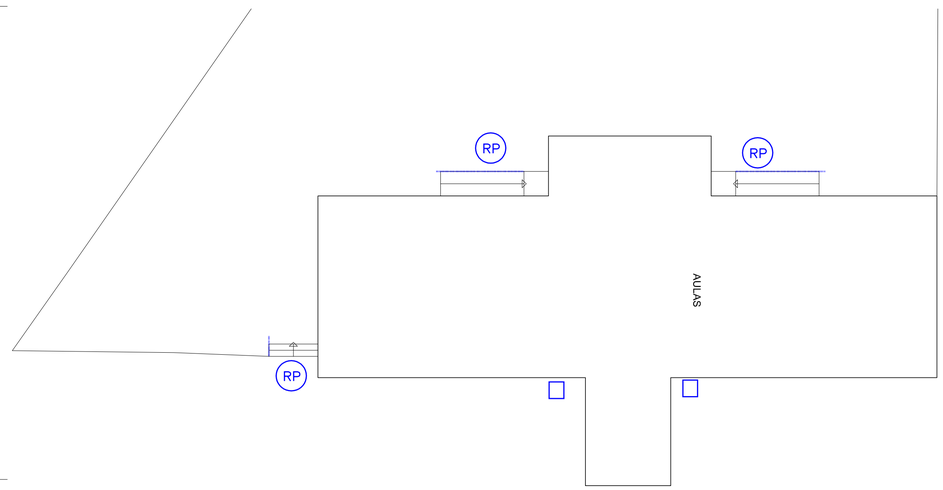

PLANTA CUBIERTA

plan de accesibilidad ANTEQUERA

ESPACIOS INTERIORES AL MISMO NIVEL

ACCESOS Y RECORRIDOS (Pág.n. art. 64. DB-SUA Anejo A)

- Eliminación de desnivel mediante rampa
- Desnivel inadaptable
- Disposición en desnivel con elemento técnico alternativo

ESPACIOS PARA EL GIRO, VESTÍBULOS Y PASILLOS (Pág.n. art. 66. DB-SUA Anejo A)

Vestíbulos y pasillos

- Ampliación y/ o modificación de estibulos y espacios para giro

HUECOS DE PASO (Pág.n. art. 67. DB-SUA Anejo A)

- Ampliación y/o modificación de huecos de paso

VENTANAS

- Eliminación y/o modificación de ventana

ESPACIOS INTERIORES ENTRE DISTINTOS NIVELES

ACCESOS A DISTINTAS PLANTAS (Pág.n. art. 69 y 2.1d). DB-SUA 9b

- Adaptación y/o modificación de escalera accesible
- Escalera inaccesible
- Colocación de franja señalizadora
- Colocación de barandilla o pasamanos accesible
- Adaptación y/o modificación de rampa accesible
- Rampa inaccesible

ASCENSORES ACCESIBLES (art. 74. DB-SUA Anejo A)

- Colocación o adaptación de ascensor/elevador accesible

PLAZAS Y ESPACIOS RESERVADOS EN SALAS, RECINTOS Y EXPACIOS EXTERIORES O INTERIORES

ESPACIOS RESERVADOS (art. 76. DB-SUA 9 y Anejo A)

- Colocación o adaptación de plaza reservada

DEPENDENCIAS QUE REQUIERAN CONDICIONES DE INTIMIDAD

ASEOS DE LOS OBLIGADOS POR NORMATIVA ESPECÍFICA (Pág.n. Art. 77. DB-SUA 9 y Anejo A)

- Adaptación de aseo accesible
- Aseo inaccesible

VESTUARIOS, DUCHAS Y PROBADORES (Pág.n. Art. 78. DB-SUA 9 y Anejo A)

- Adaptación de vestuario, ducha o probador accesible
- Vestuario, ducha o probador inaccesible

EQUIPAMIENTO Y MOBILIARIO

PUNTOS DE ATENCIÓN Y LLAMADA ACCESIBLES (Pág.n. Art. 81. DB-SUA Anejo A)

- Adaptación de mobiliario accesible
- Mobiliario inaccesible

APARCAMIENTOS DE UTILIZACIÓN COLECTIVA EN ESPACIOS EXTERIORES O INTERIORES ADSCRITOS A LOS EDIFICIOS

APARCAMIENTOS (Pág.n. Art. 90. DB-SUA 9. Anejo A)

- Previsión o adaptación de plaza reservada aparcamiento accesible

PISCINAS COLECTIVAS

Grúa o elevador hidráulico homologado (Dec 293/2009. art 86. DB-SUA)

- Colocación de elevador accesible

Escaleras accesibles en piscina (Dec 293/2009. art 86. DB-SUA)

- Instalación de escalera accesible

DEPENDENCIAS GENERALES

- Elemento accesible
- Elemento inaccesible

PLAN DE ACCESIBILIDAD DEL MUNICIPIO DE ANTEQUERA

(NOVIEMBRE 2013)

Ayuntamiento de Antequera

EQUIPO REDACTOR — ARQUITECTO

C/ Sevilla, 8 - 1º 1º C.P. 29.200 - Granada
Tfno. 958 24 00 00 - Fax: 958 24 00 01
info@ecoarquitectos.com - www.ecoarquitectos.com

VICENTE CAMPOS ALCALA

GRUPO 3: PLAN DE ACTUACIÓN EN EDIFICIOS MUNICIPALES

3.2 PROPUESTAS DE INTERVENCIÓN: Edificio Ref: BE-E-01 A/B

Fecha: Noviembre 2013

Escala/s: 1:125

PLANO ED-P-24