


LJ - E - 02 - LA JOYA - EDIFICIO DE USOS MÚLTIPLES

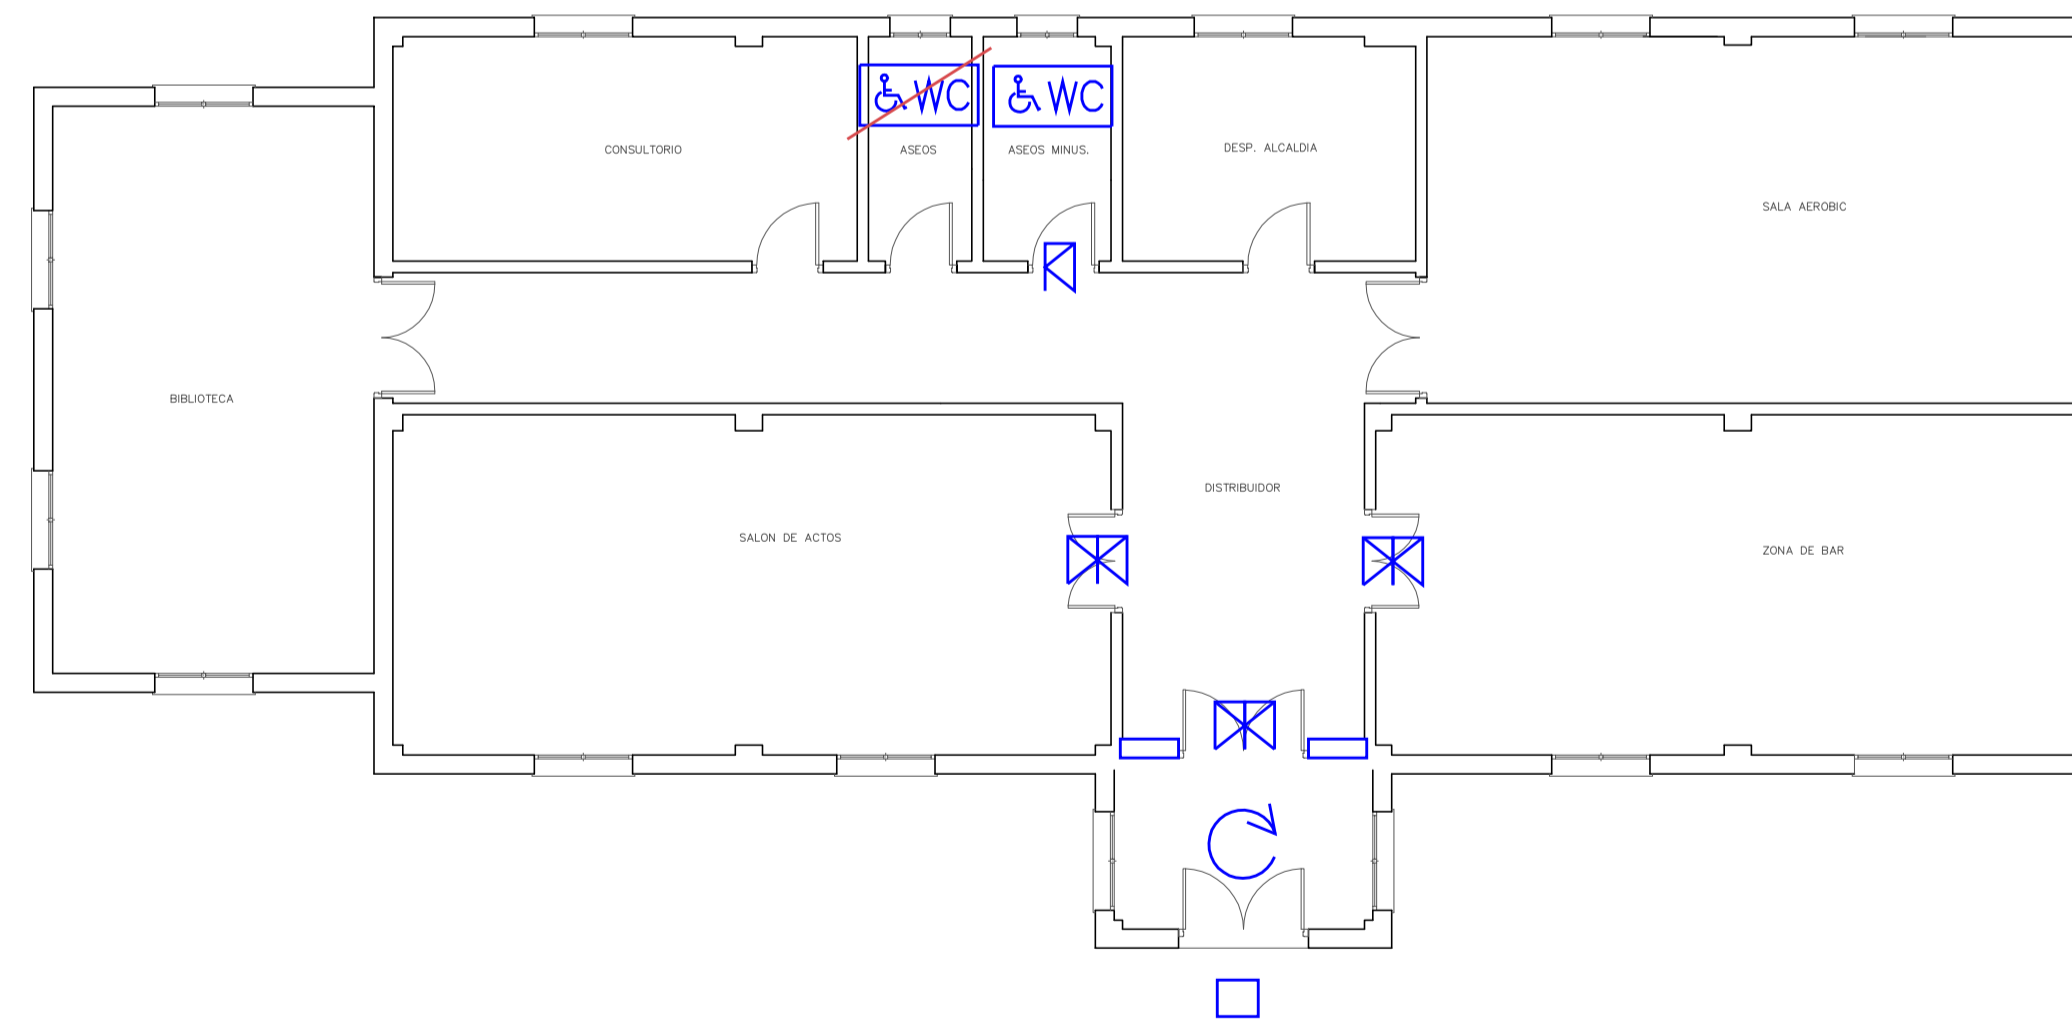

ESPACIOS INTERIORES AL MISMO NIVEL

- ACCESOS Y RECORRIDOS (pág. 44, DS.SUA, Anep-A)
- Eliminación de barrera mediante rampa
 - Desnivel inadaptable
 - Disposición en desnivel con elemento técnico alternativo

HUECOS DE PASO (pág. 41, DS.SUA, Anep-A)

- Ampliación y/o modificación de huecos de paso

ESPACIOS INTERIORES ENTRE DISTINTOS NIVELES

ACCESOS A DISTINTAS PLANTAS (pág. 41 y 42, DS.SUA)

- Adaptación y/o modificación de escalera accesible
- Escaleras inaccesibles

- Adaptación y/o modificación de rampa accesible
- Rampa inaccesible

- Colocación de barandilla
- Colocación de barandilla o pasamanos accesible

ASCENSORES ACCESIBLES (art. 14, DS.SUA, Anep-A)

- Colocación o adaptación de ascensor/elevador accesible

PLAZAS Y ESPACIOS RESERVADOS EN SALAS, RECINTOS Y ESPACIOS EXTERIORES O INTERIORES

ESPACIOS RESERVADOS (art. 16, DS.SUA, Anep-A)

- Colocación o adaptación de plaza reservada

DEPENDENCIAS QUE REQUIERAN CONDICIONES DE INTIMIDAD

ASEOS DE LOS OBLIGADOS POR NORMATIVA ESPECIFICA (pág. 46, DS.SUA, Anep-A)

- Adaptación de aseo accesible
- Aseo inaccesible

VESTUARIOS, DUCHAS Y PROBADORES (pág. 46, DS.SUA, Anep-A)

- Adaptación de vestuario, ducha o probador accesible
- Vestuario, ducha o probador inaccesible

EQUIPAMIENTO Y MOBILIARIO

PUNTOS DE ATENCIÓN Y LLAMADA ACCESIBLES (pág. 46, DS.SUA, Anep-A)

- Adaptación de mobiliario accesible
- Mobiliario inaccesible

APARCAMIENTOS DE UTILIZACIÓN COLECTIVA EN ESPACIOS EXTERIORES O INTERIORES ADSCRITOS A LOS EDIFICIOS

APARCAMIENTOS (pág. 46, DS.SUA, Anep-A)

- Presión o adaptación de plaza reservada/aparcamiento accesible

PISCINAS COLECTIVAS

GUÍA O ELEVADOR HÍDRULICO HOMOLOGADO (Dec 202/2009, art 16, DS.SUA)

- Colocación de elevador accesible

Escaleras accesibles en planta (Dec 203/2009, art 16, DS.SUA)

- Instalación de escalera accesible

DEPENDENCIAS GENERALES

- Elemento accesible
- Elemento inaccesible