
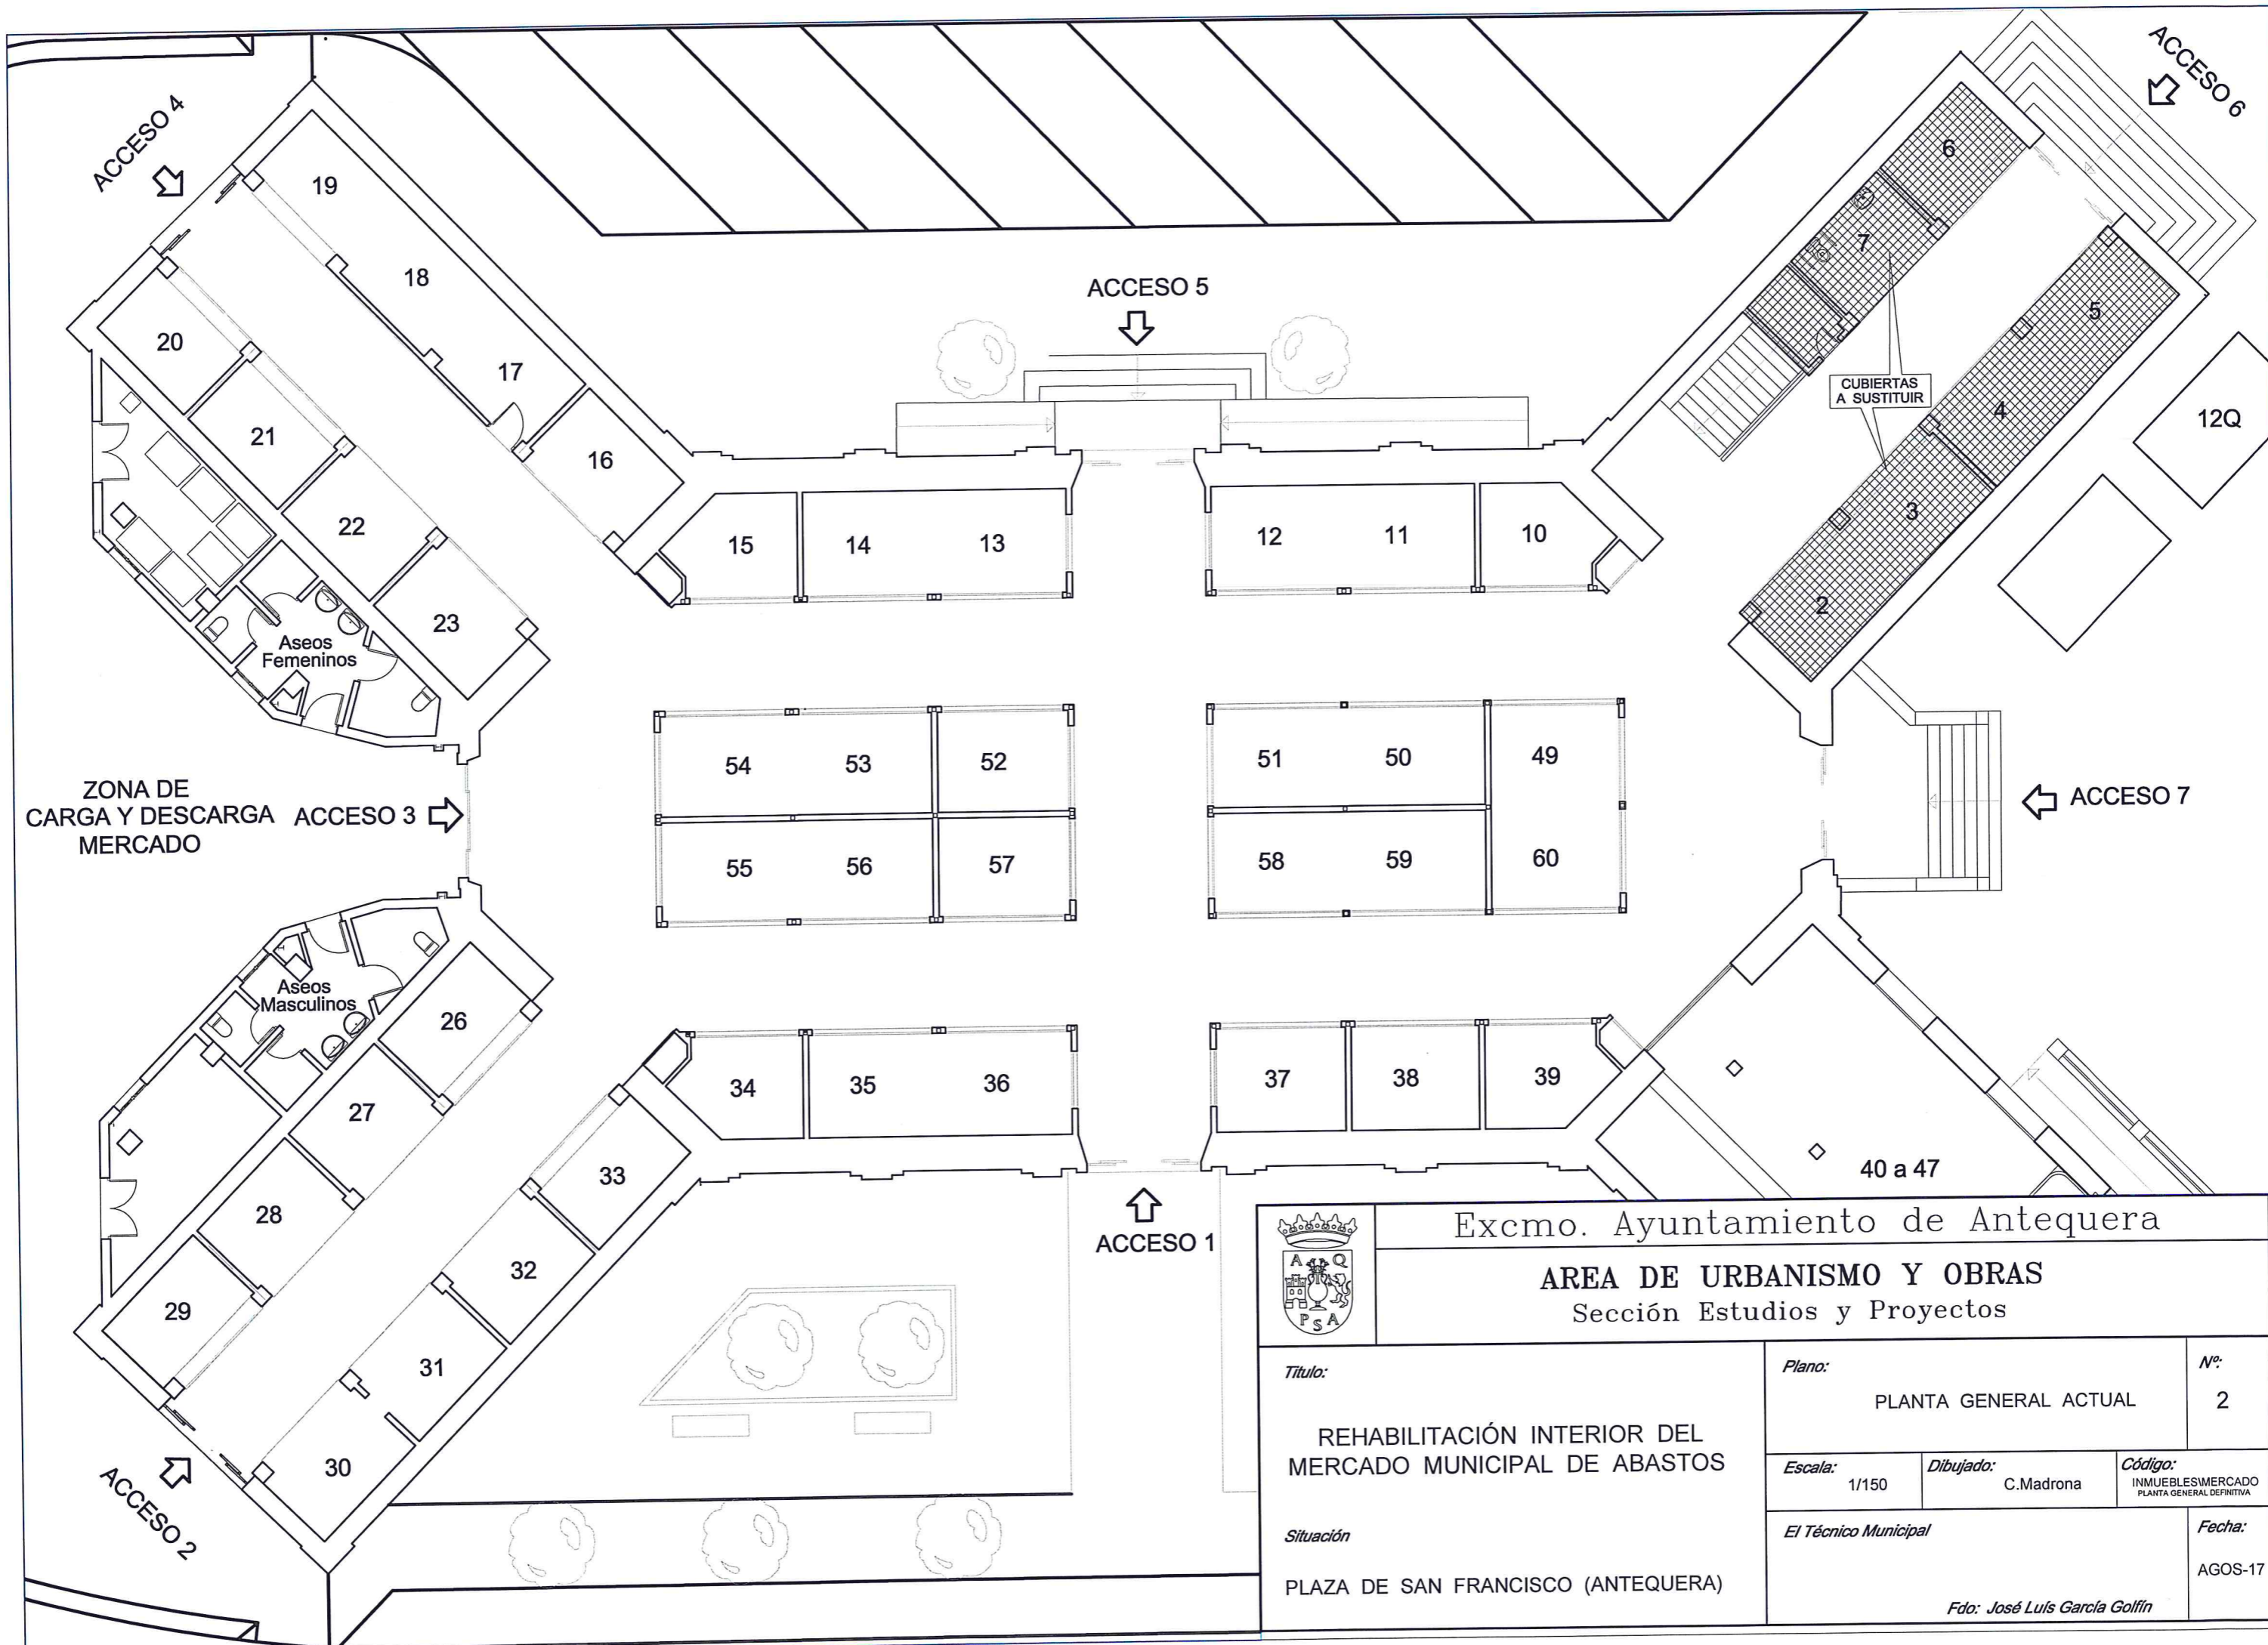



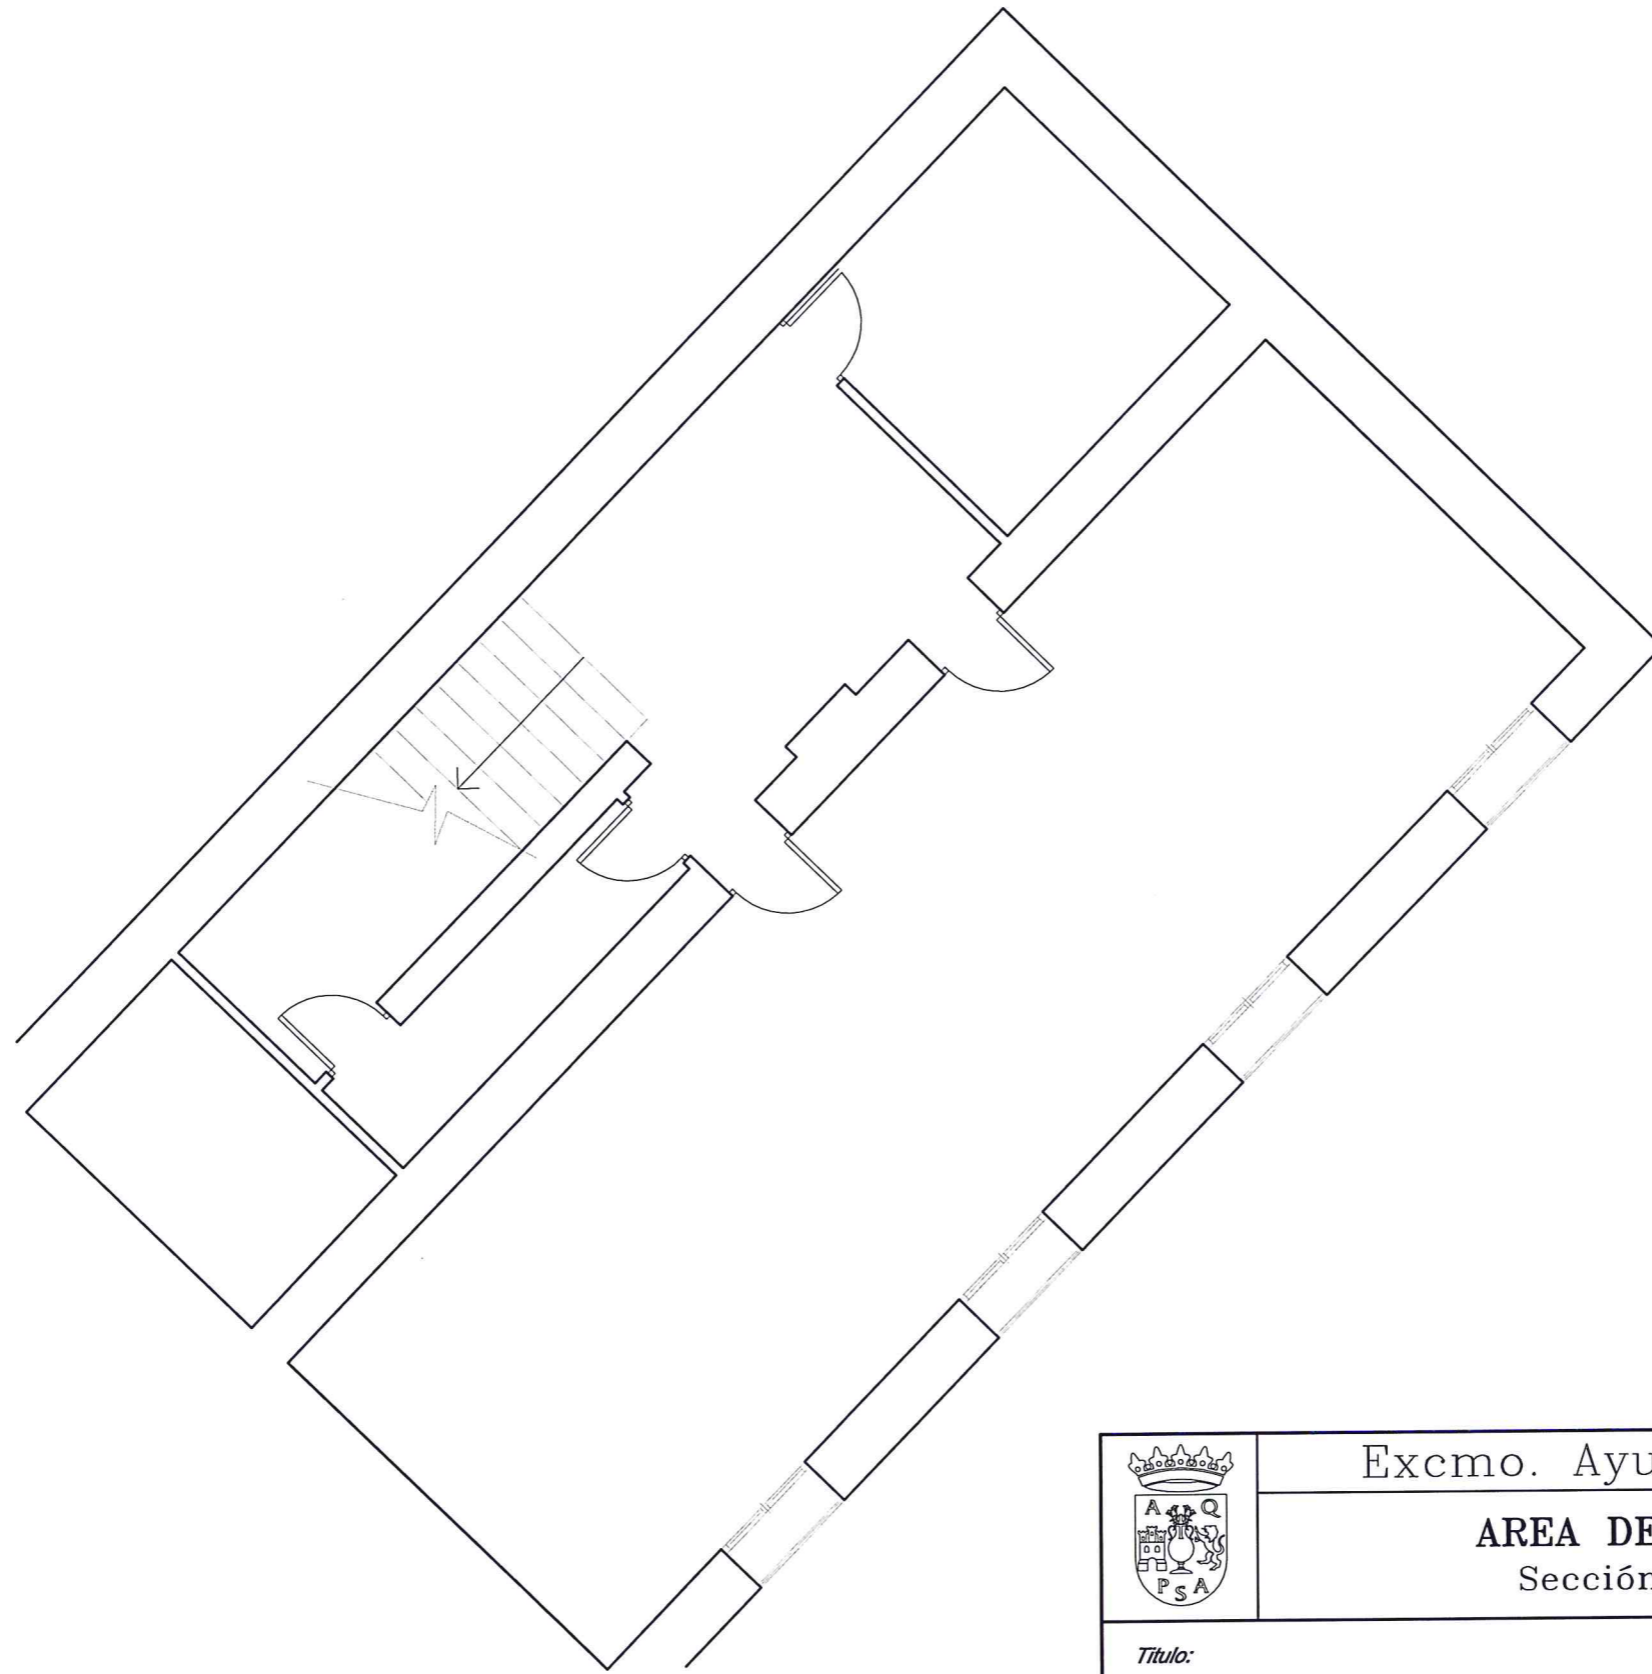
ORDENACIÓN PORMENORIZADA.		ORDENACIÓN ESTRUCTURAL		SUELO URBANIZABLE		SISTEMAS GENERALES		LÍMITES	
SUELO URBANO.		SUELO URBANO NO CONSOLIDADO		SUELO URBANIZABLE		SISTEMAS GENERALES			
CALIFICACIONES	DOTACIONES	SUELO URBANO NO CONSOLIDADO		SUELO URBANIZABLE ORDENADO	SUELO URBANIZABLE NO SECTORIZADO	SGEL SISTEMA GENERAL DE ESPACIOS LIBRES	SGV SISTEMA GENERAL VIARIO	LÍMITE DE SUELO URBANO	
RESIDENCIAL POPULAR	VIARIO	SUELO URBANO NO CONSOLIDADO		SURO SUELO URBANIZABLE ORDENADO	SURNS SUELO URBANIZABLE NO SECTORIZADO	SGE SISTEMA GENERAL DE EQUIPAMIENTO	A-XXX DOMINIO PÚBLICO VIARIO DE TITULARIDAD AUTÓNOMICA	LÍMITE ÁMBITOS DE PLANEAMIENTO	
UNIFAMILIAR AISLADA	EQUIPAMIENTO			SURS SUELO URBANIZABLE SECTORIZADO	USOS GLOBALES	E: EDUCATIVO D: DEPORTIVO	SISTEMAS GENERALES VIARIOS DE TITULARIDAD ESTATAL según Ley 25/86, de 29 de Julio, de Carreteras del Estado.	• SNUEP-VP/ VÍAS PECUARIAS	
UNIFAMILIAR ADOSADA	E: EDUCATIVO S: SOCIAL/J. MÚLTIPLES D: DEPORTIVO				RESIDENCIAL	S: SOCIAL/J. MÚLTIPLES C: CEMENTERIO	SISTEMAS GENERALES VIARIOS DE TITULARIDAD AUTÓNOMICA Y PROVINCIAL según Ley 8/2001, de 2 de Julio, de Carreteras de Andalucía	• YACIMIENTOS ARQUEOLÓGICOS	
MANZANA CERRADA	INFRAESTRUCTURAS TÉCNICAS (IT)				INDUSTRIAL/TERCIARIO		ACTUACIÓN VIARIA		
ORDENACIÓN ABIERTA	ESPACIOS LIBRES (SLEL)				TURÍSTICO		AV ACTUACIÓN VIARIA		
CIUDAD JARDIN	DOTACIONES PRIVADOS			USOS GLOBALES					
TERCIARIO	DEPORTIVO PRIVADO			RESIDENCIAL					
INDUSTRIAL	ESPACIOS LIBRES			INDUSTRIAL					
Infrastr* Código Subzona de Ordenanza	DOTACIONAL PRIVADO			TERCIARIO					
				TURÍSTICO					
						SG-RFIG - SG RED FERROVIARIA INTERÉS GENERAL			
						SGF-IG SG RED FERROVIARIA DE INTERÉS GENERAL			



				Excmo. Ayuntamiento de Antequera			
				AREA DE URBANISMO Y OBRAS Sección Estudios y Proyectos			
Título: REHABILITACIÓN INTERIOR DEL MERCADO MUNICIPAL DE ABASTOS		Plano: SITUACIÓN SEGUN P.G.O.U		Nº: 1			
Situación: PLAZA DE SAN FRANCISCO (ANTEQUERA)		Escala: 1/2000	Dibujado: C. Madrona	Código: INMUEBLES/MERCADO REFORMA 08-17			
El Técnico Municipal				Fecha: AGO-17			
Fdo: José Luis García Goffín							



 Excmo. Ayuntamiento de Antequera AREA DE URBANISMO Y OBRAS Sección Estudios y Proyectos			
<i>Título:</i>		<i>Plano:</i>	
REHABILITACIÓN INTERIOR DEL MERCADO MUNICIPAL DE ABASTOS		PLANTA GENERAL ACTUAL	
		Nº: 2	
<i>Situación:</i>		<i>Escala:</i>	<i>Dibujado:</i>
PLAZA DE SAN FRANCISCO (ANTEQUERA)		1/150	C. Madrona
		<i>El Técnico Municipal</i>	
			<i>Fecha:</i>
			AGOS-17
<i>Fdo: José Luis García Golfín</i>			





Excmo. Ayuntamiento de Antequera


AREA DE URBANISMO Y OBRAS



Sección Estudios y Proyectos
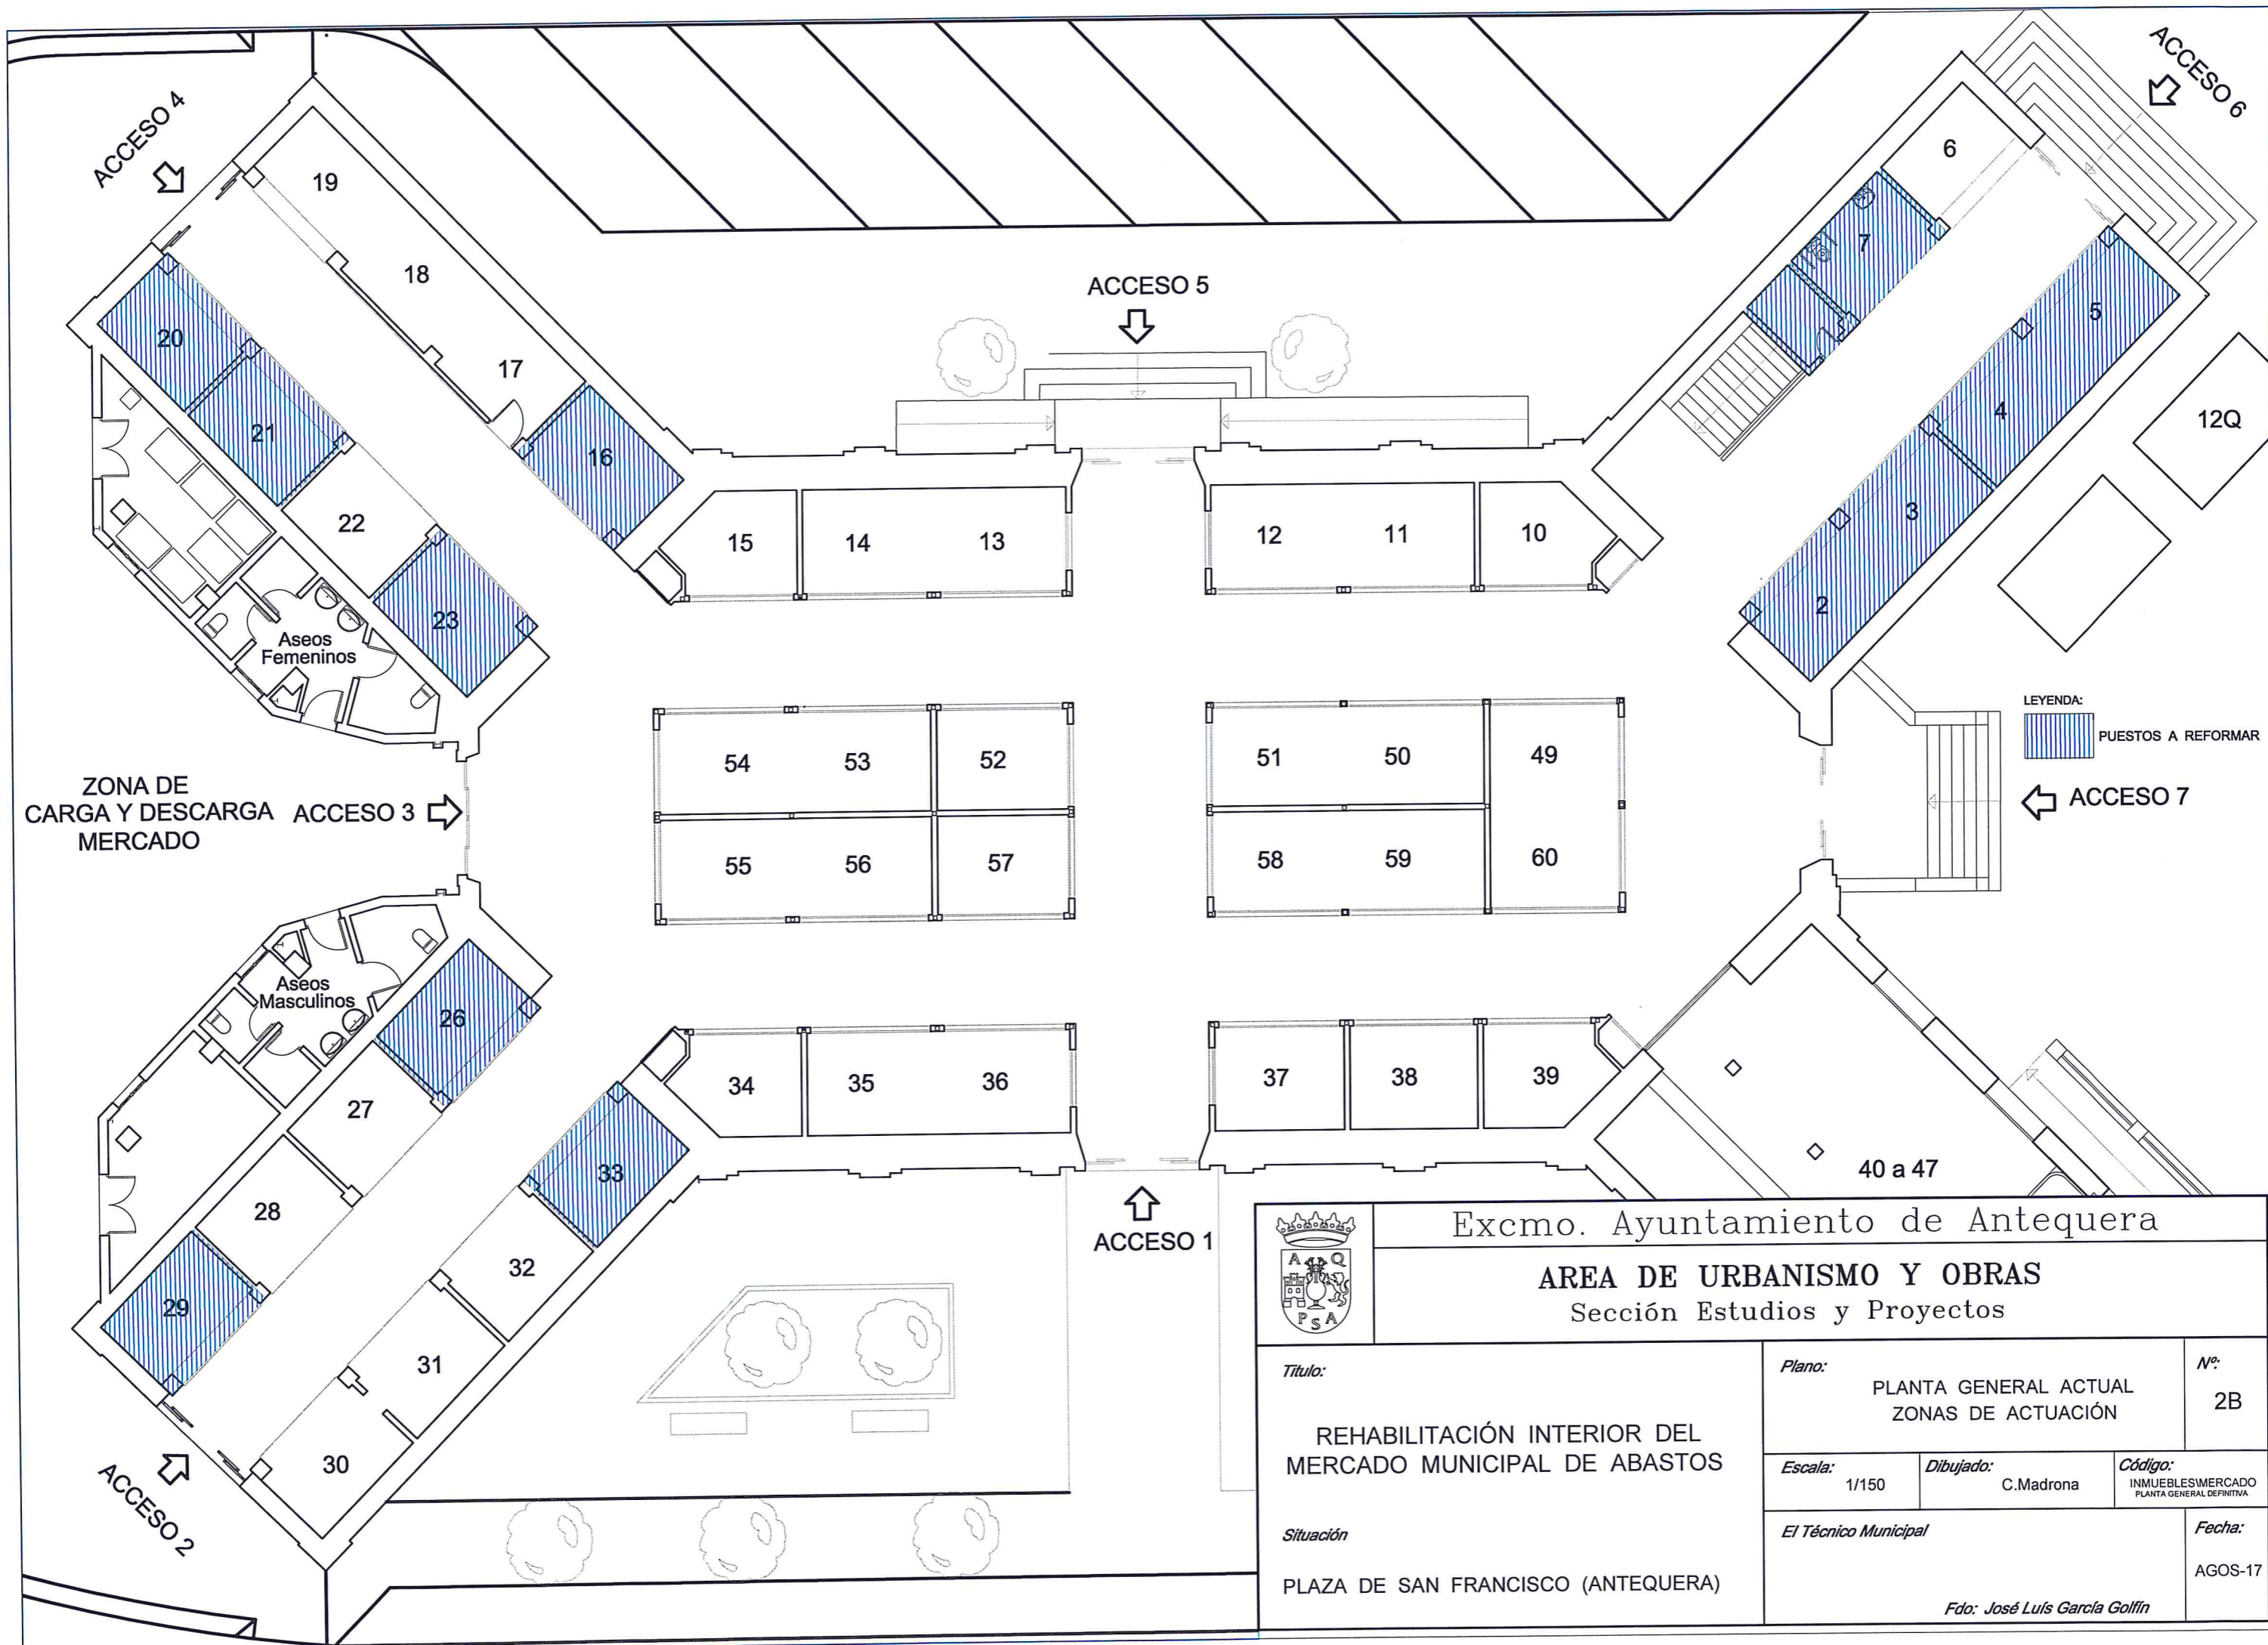
<p><i>Título:</i></p> <p>REHABILITACIÓN INTERIOR DEL MERCADO MUNICIPAL DE ABASTOS</p> <p><i>Situación</i></p> <p>PLAZA DE SAN FRANCISCO (ANTEQUERA)</p>	<p><i>Plano:</i></p> <p>PLANTA SOTANO ACTUAL</p>		<p><i>Nº:</i></p> <p>2A</p>
	<p><i>Escala:</i></p> <p>1/75</p>	<p><i>Dibujado:</i></p> <p>C.Madrona</p>	<p><i>Código:</i></p> <p>INMUEBLES/MERCADO PLANTA GENERAL DEFINITIVA</p>
	<p><i>El Técnico Municipal</i></p> <p>_____</p> <p><i>Fdo: José Luis García Golfín</i></p>		<p><i>Fecha:</i></p> <p>AGOS-17</p>

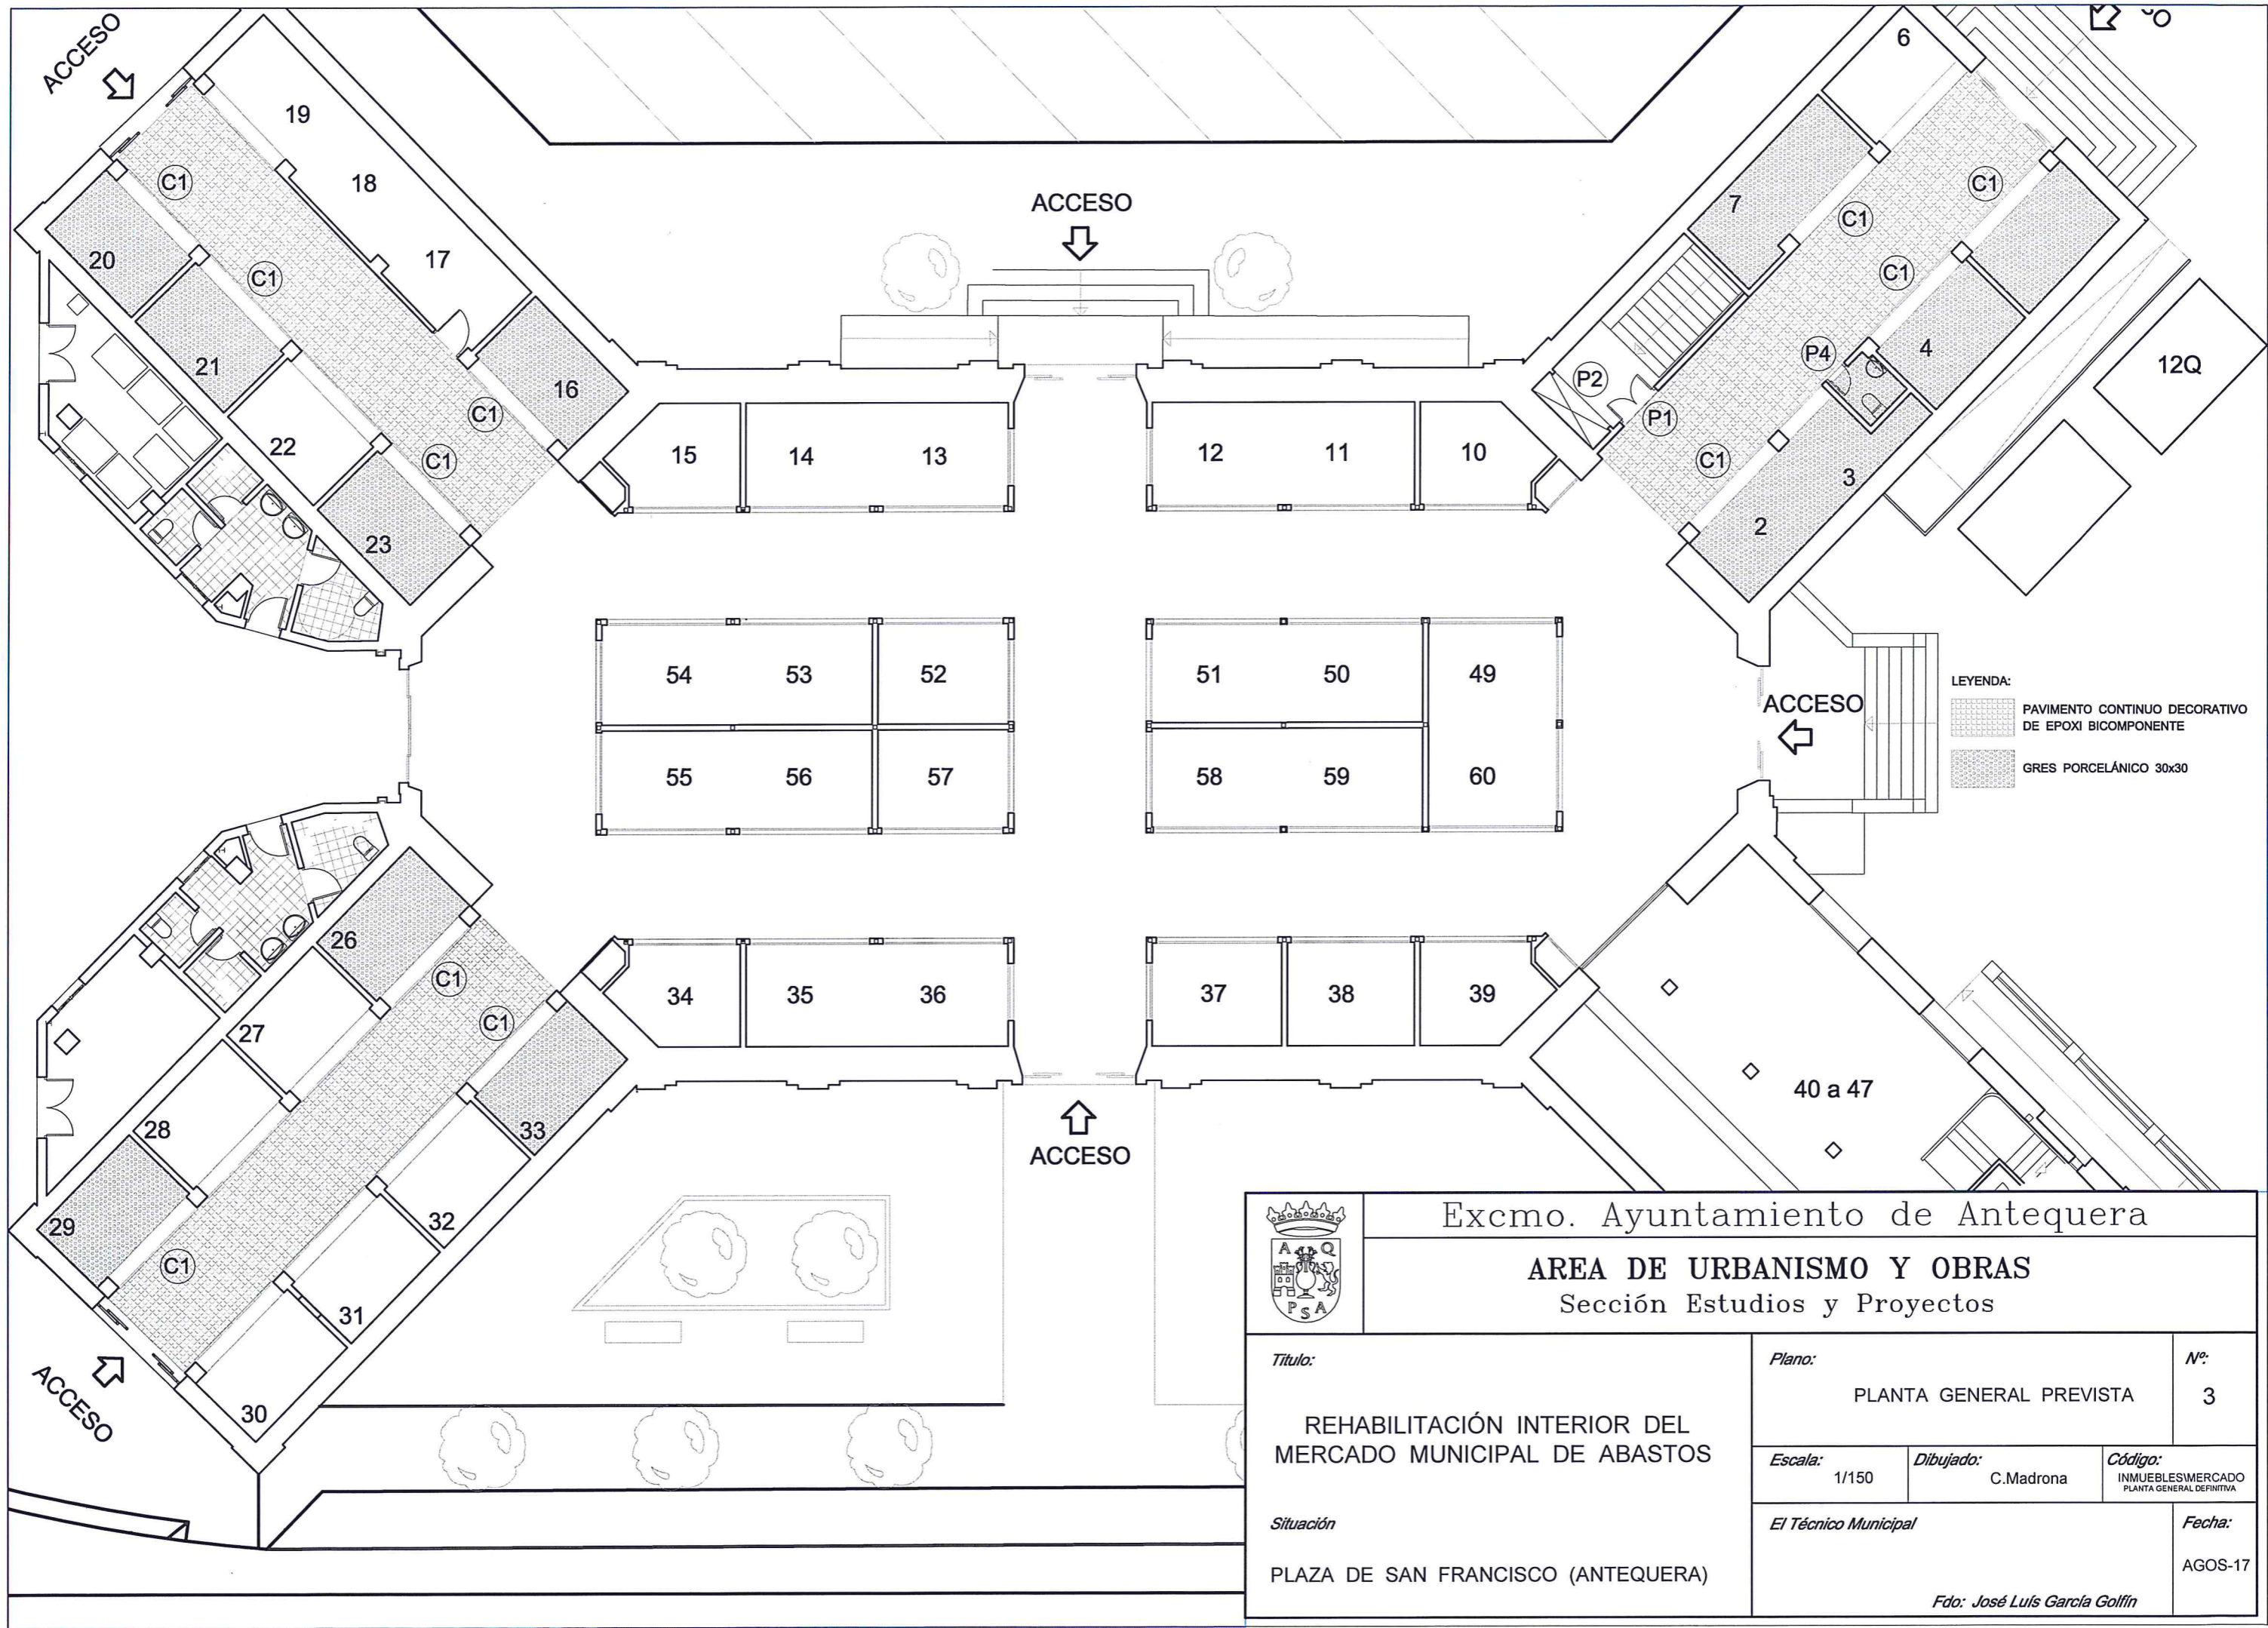


 Excmo. Ayuntamiento de Antequera AREA DE URBANISMO Y OBRAS Sección Estudios y Proyectos				
<i>Título:</i> REHABILITACIÓN INTERIOR DEL MERCADO MUNICIPAL DE ABASTOS		<i>Plano:</i> PLANTA GENERAL ACTUAL ZONAS DE ACTUACIÓN		<i>Nº:</i> 2B
<i>Situación:</i> PLAZA DE SAN FRANCISCO (ANTEQUERA)		<i>Escala:</i> 1/150	<i>Dibujado:</i> C.Madrona	<i>Código:</i> INMUEBLES/MERCADO PLANTA GENERAL DEFINITIVA
<i>El Técnico Municipal</i> Fdo: José Luis García Golfín				<i>Fecha:</i> AGOS-17




LEYENDA:
 PAVIMENTO CONTINUO DECORATIVO DE EPOXI BICOMPONENTE
 GRES PORCELÁNICO 30x30


			Excmo. Ayuntamiento de Antequera		
AREA DE URBANISMO Y OBRAS Sección Estudios y Proyectos					
<i>Título:</i> REHABILITACIÓN INTERIOR DEL MERCADO MUNICIPAL DE ABASTOS		<i>Plano:</i> PLANTA GENERAL PREVISTA		<i>Nº:</i> 3	
<i>Situación:</i> PLAZA DE SAN FRANCISCO (ANTEQUERA)	<i>Escala:</i> 1/150	<i>Dibujado:</i> C.Madrona	<i>Código:</i> INMUEBLES/MERCADO PLANTA GENERAL DEFINITIVA	<i>Fecha:</i> AGOS-17	
			<i>El Técnico Municipal</i> Fdo: José Luis García Golfín		

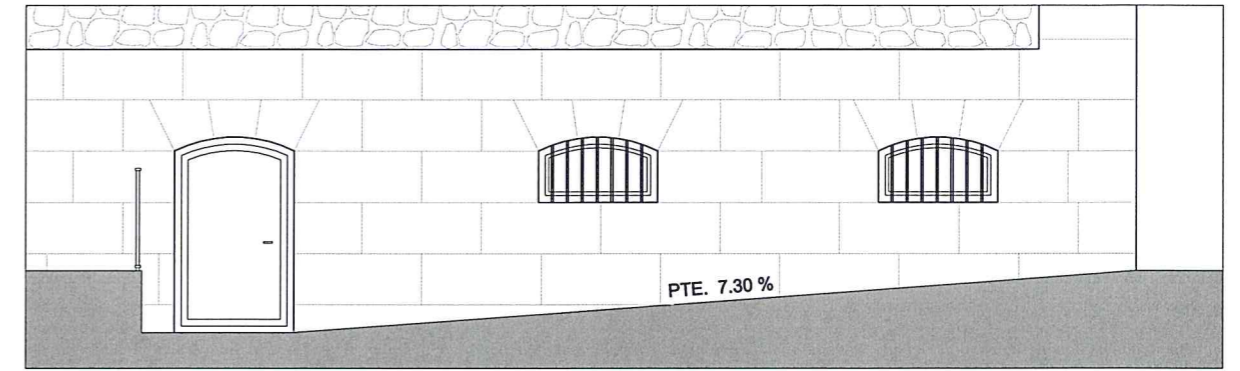


SECCIÓN LONGITUDINAL RAMPA

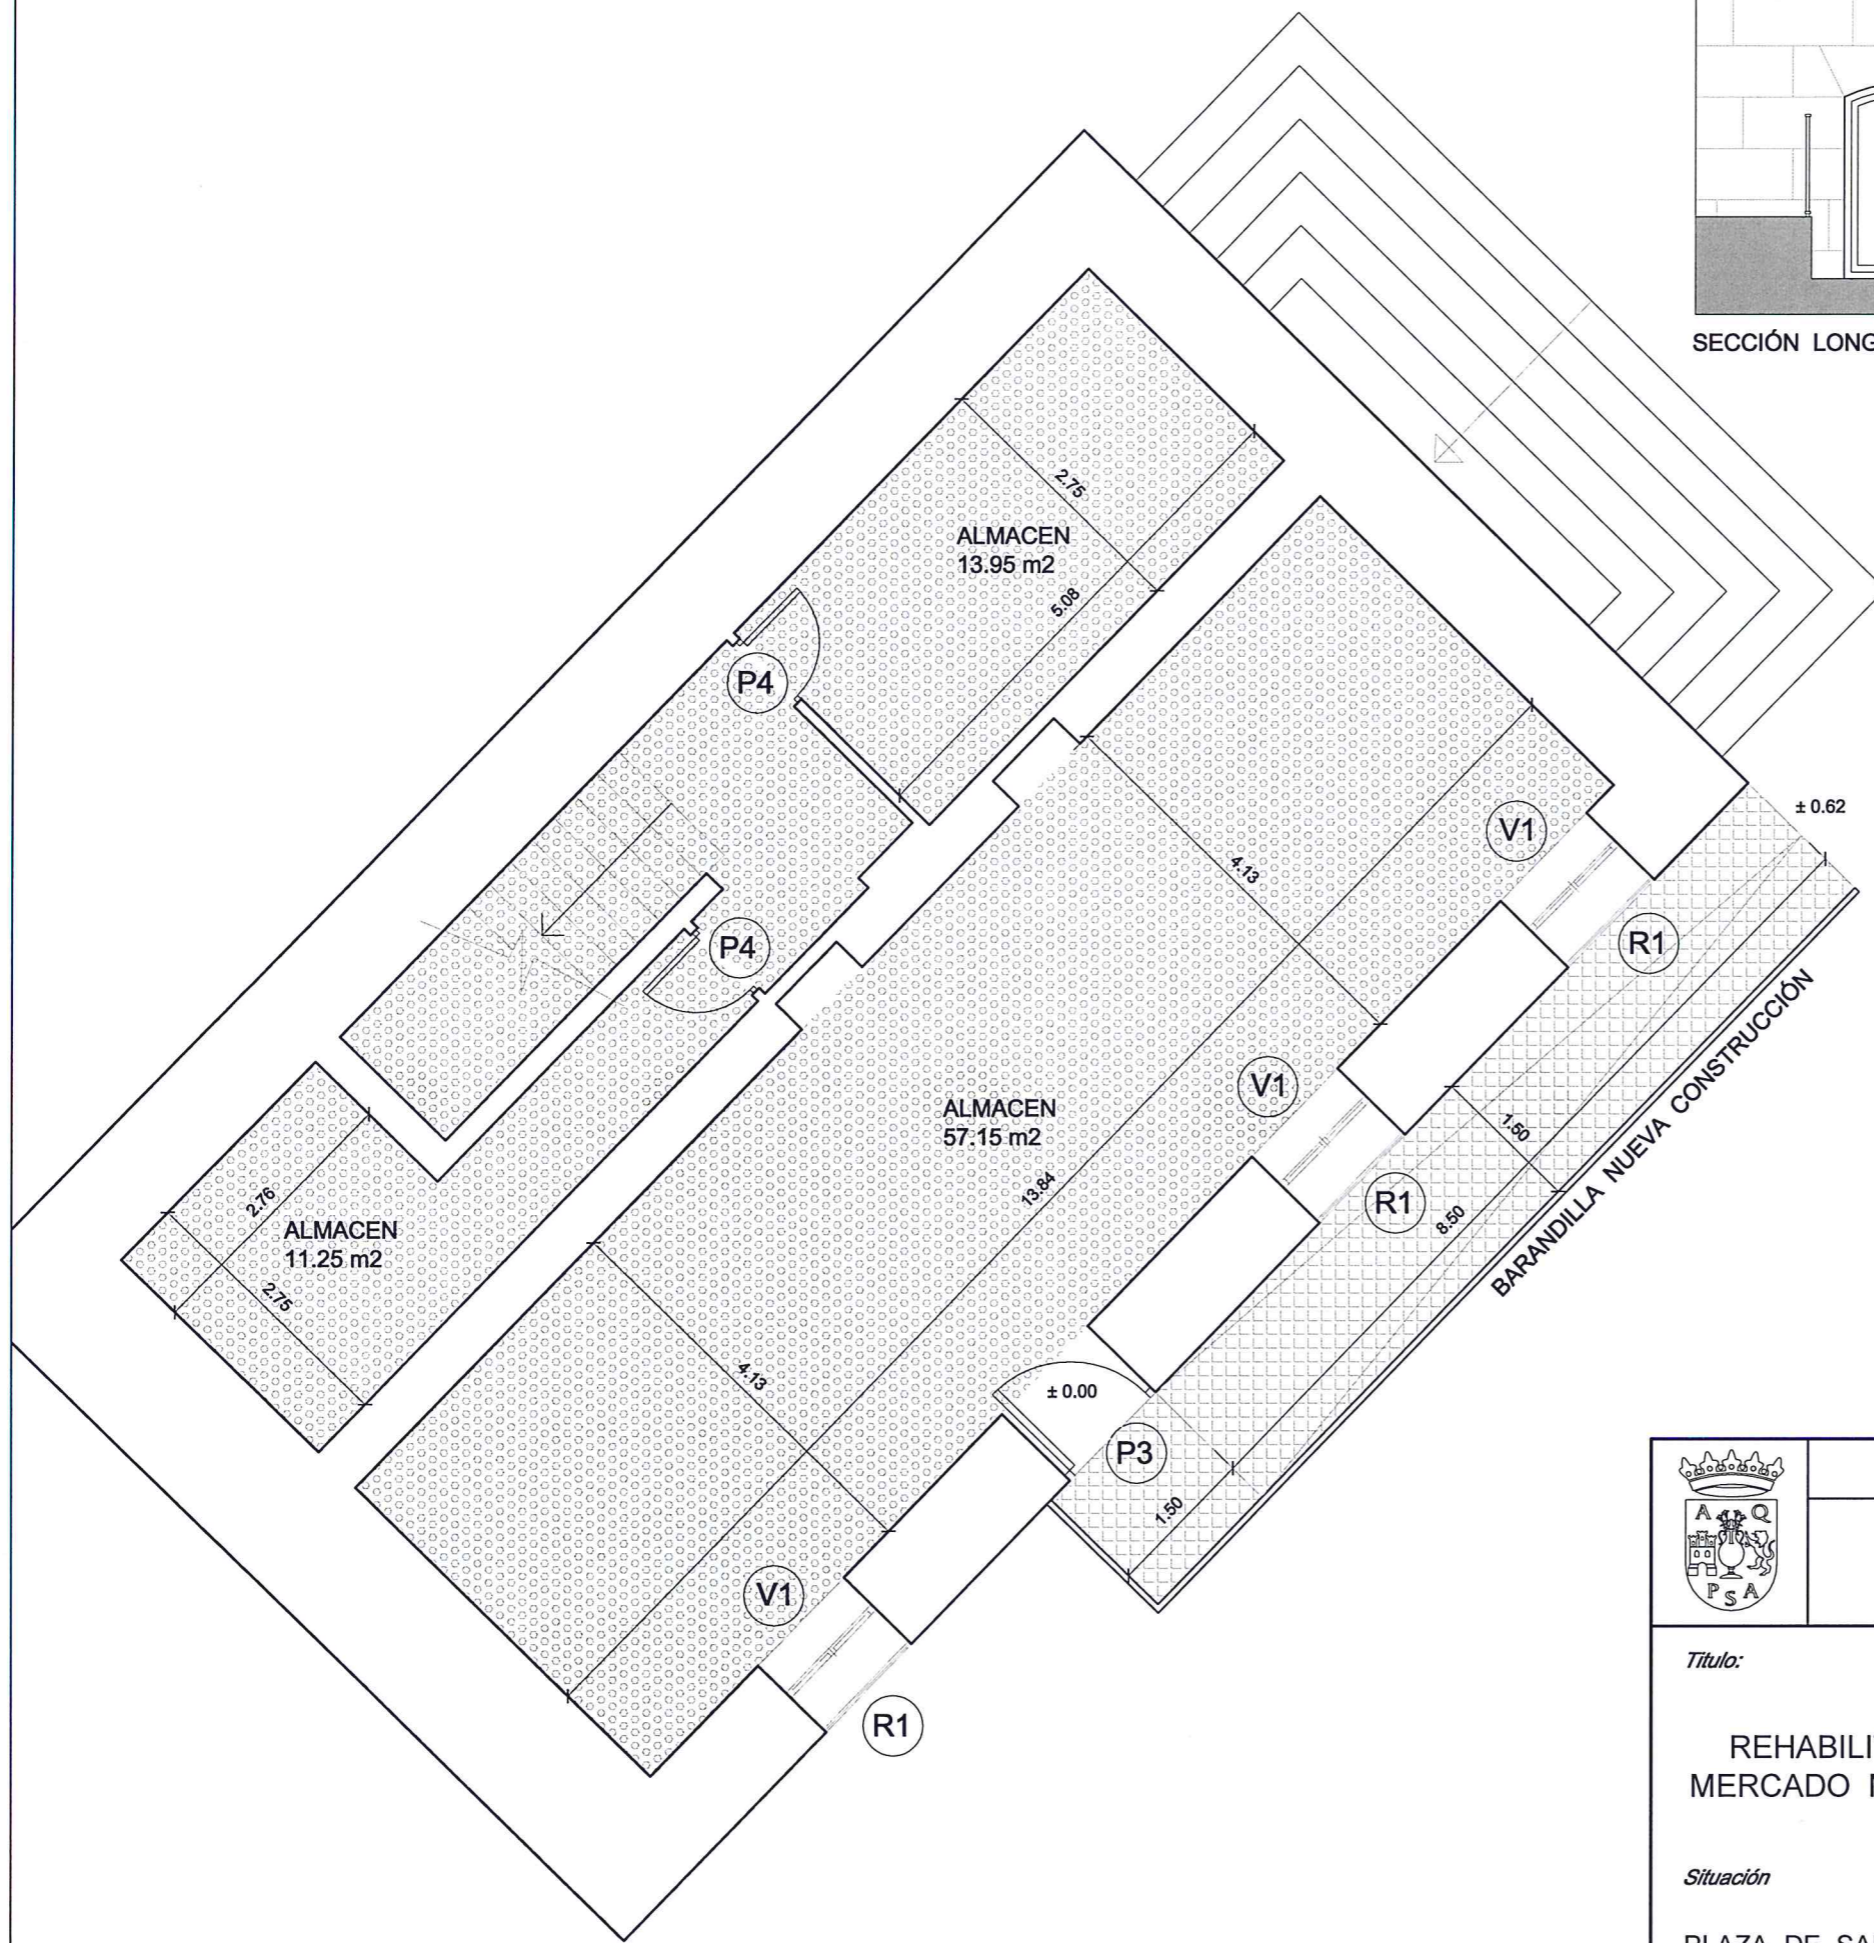


LEYENDA:

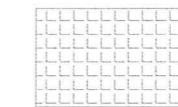



RAMPA ACCESO
GRANITO GRIS 60x40x3

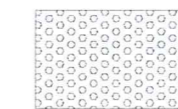



PAVIMENTO INTERIOR Y ESCALERA
GRES PORCELÁNICO 30x30


	Excmo. Ayuntamiento de Antequera		
	AREA DE URBANISMO Y OBRAS Sección Estudios y Proyectos		
<i>Título:</i> REHABILITACIÓN INTERIOR DEL MERCADO MUNICIPAL DE ABASTOS	<i>Plano:</i> PLANTA SOTANO PREVISTA	<i>Nº:</i> 3A	
<i>Situación:</i> PLAZA DE SAN FRANCISCO (ANTEQUERA)	<i>Escala:</i> 1/75	<i>Dibujado:</i> C.Madrona	<i>Código:</i> INMUEBLES/MERCADO PLANTA GENERAL DEFINITIVA
	<i>El Técnico Municipal</i>		<i>Fecha:</i> NOV-17
<i>Fdo: José Luis García Golfín</i>			

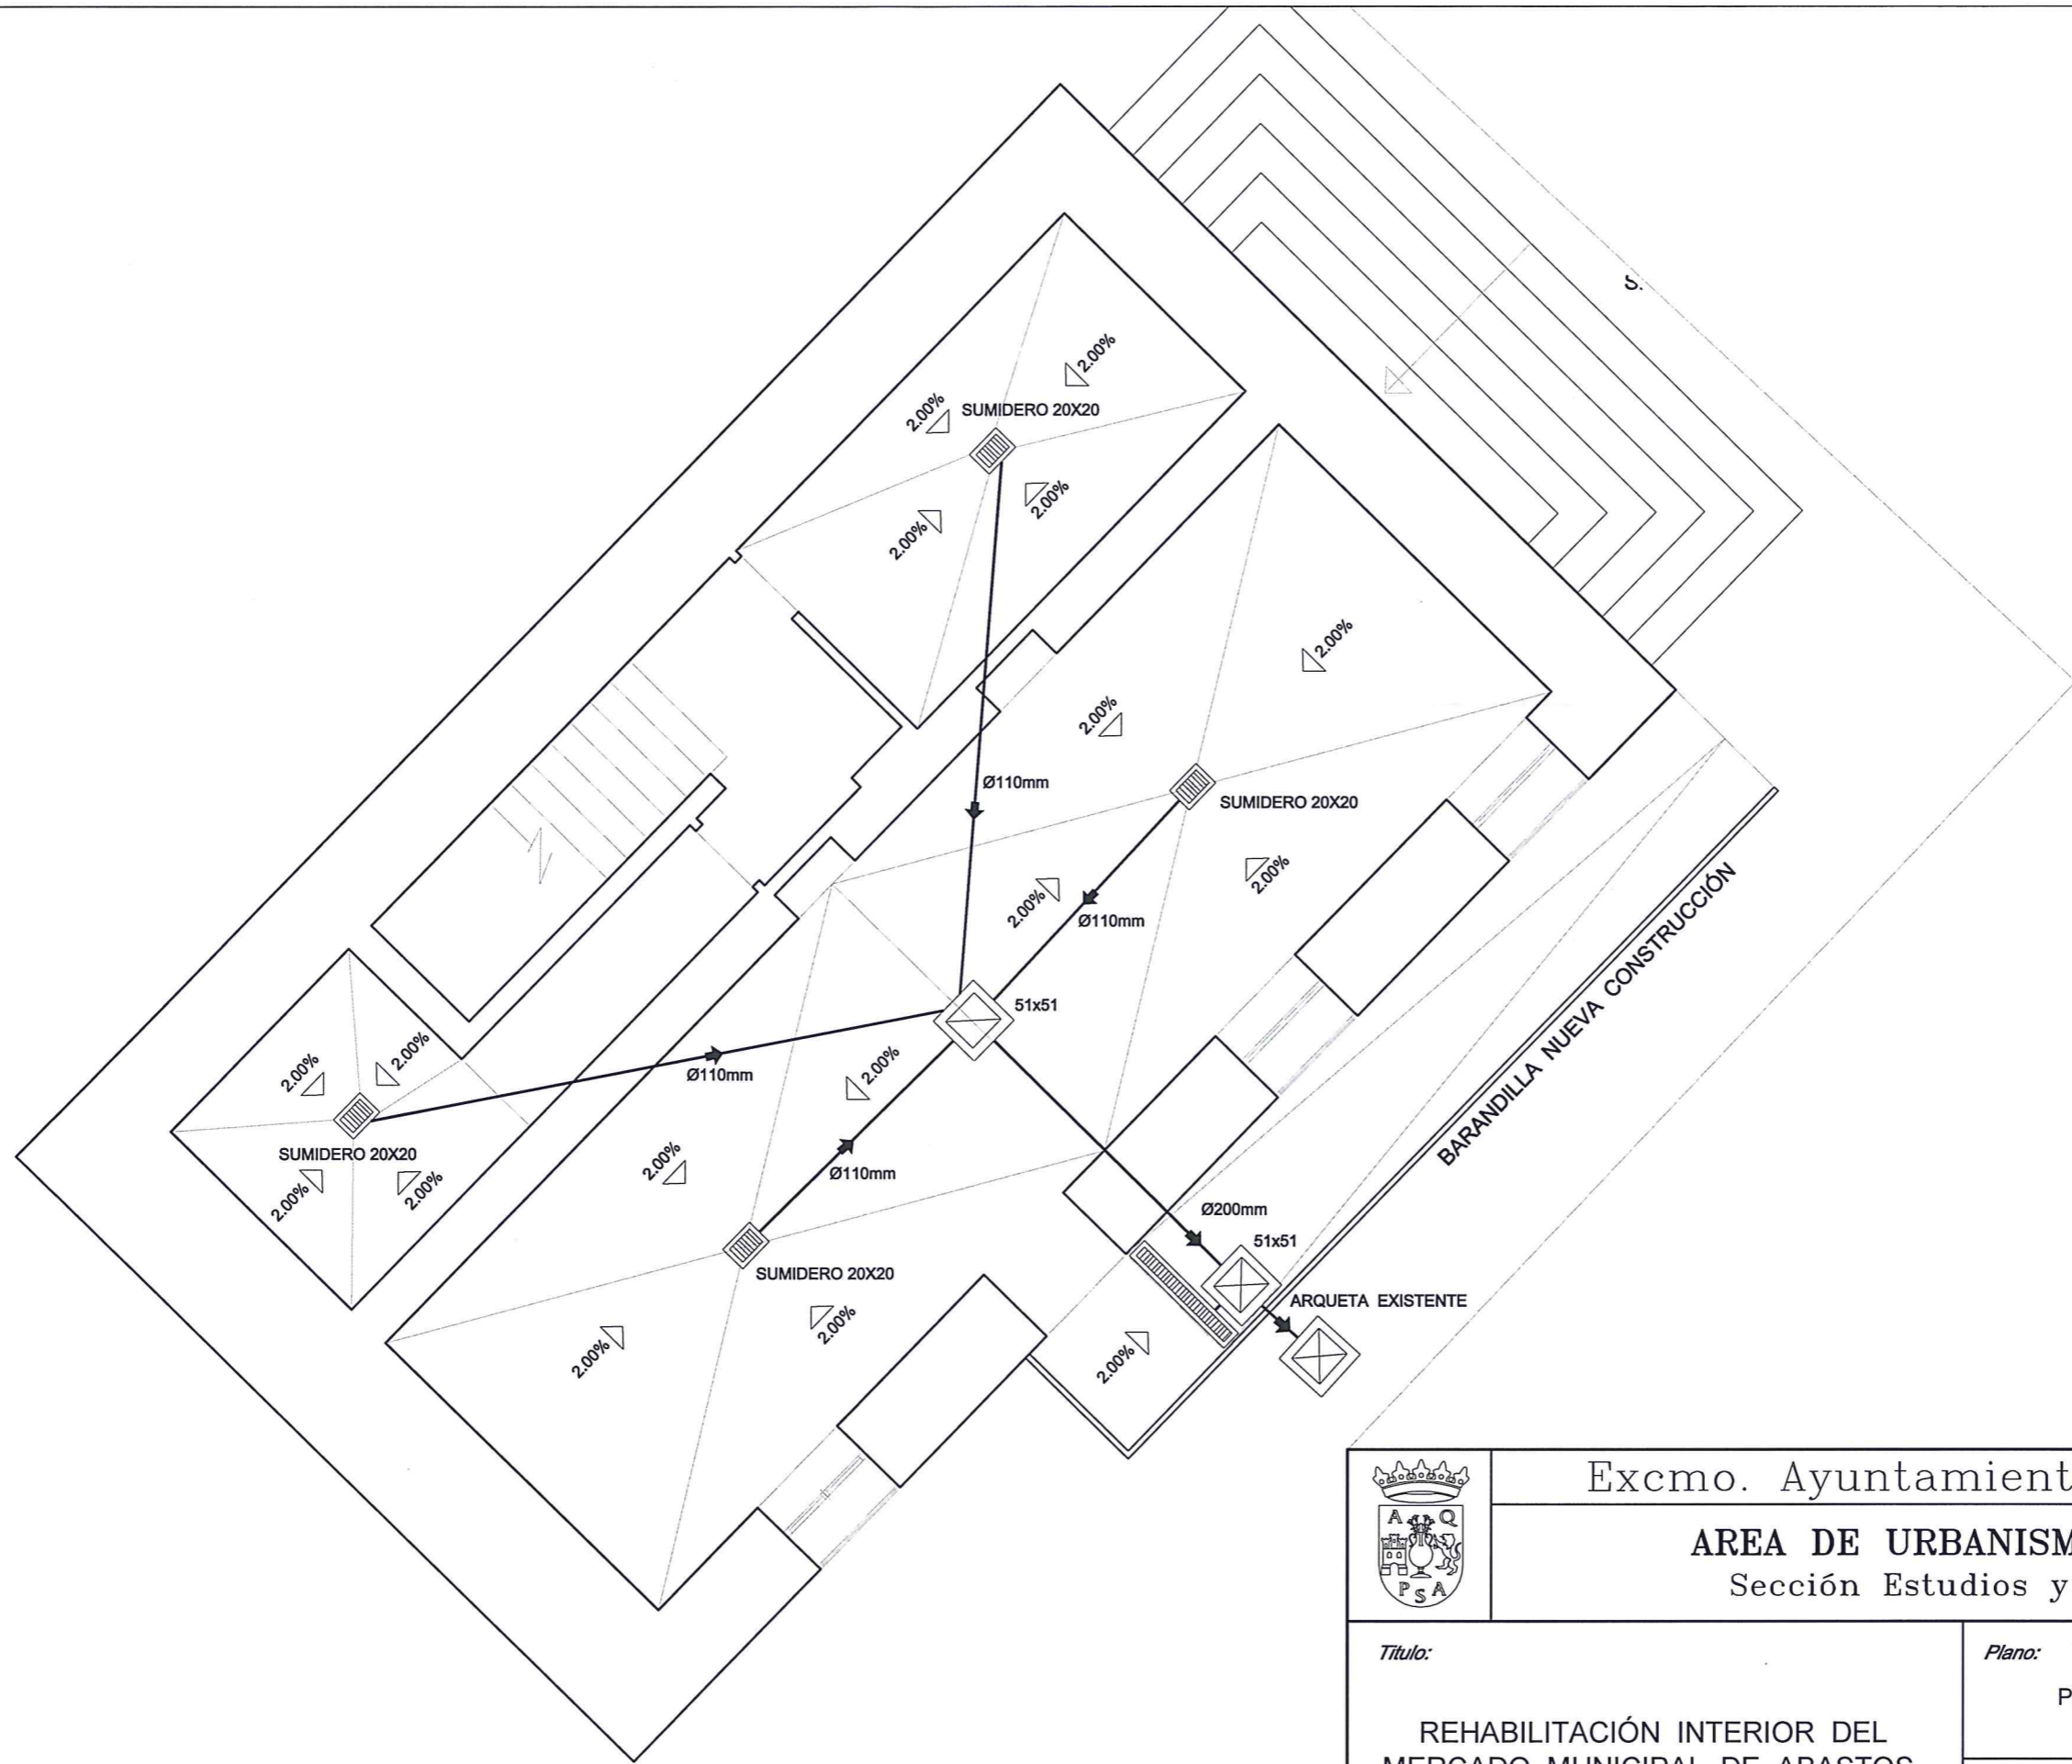





		Excmo. Ayuntamiento de Antequera AREA DE URBANISMO Y OBRAS Sección Estudios y Proyectos	
		<i>Título:</i> REHABILITACIÓN INTERIOR DEL MERCADO MUNICIPAL DE ABASTOS	<i>Plano:</i> PLANTA SOTANO SANEAMIENTO
<i>Situación:</i> PLAZA DE SAN FRANCISCO (ANTEQUERA)	<i>Escala:</i> 1/75	<i>Dibujado:</i> C.Madrona	<i>Código:</i> INMUEBLES/MERCADO PLANTA GENERAL DEFINITIVA
<i>El Técnico Municipal</i>			<i>Fecha:</i> AGOS-17
<i>Fdo: José Luís García Golfín</i>			

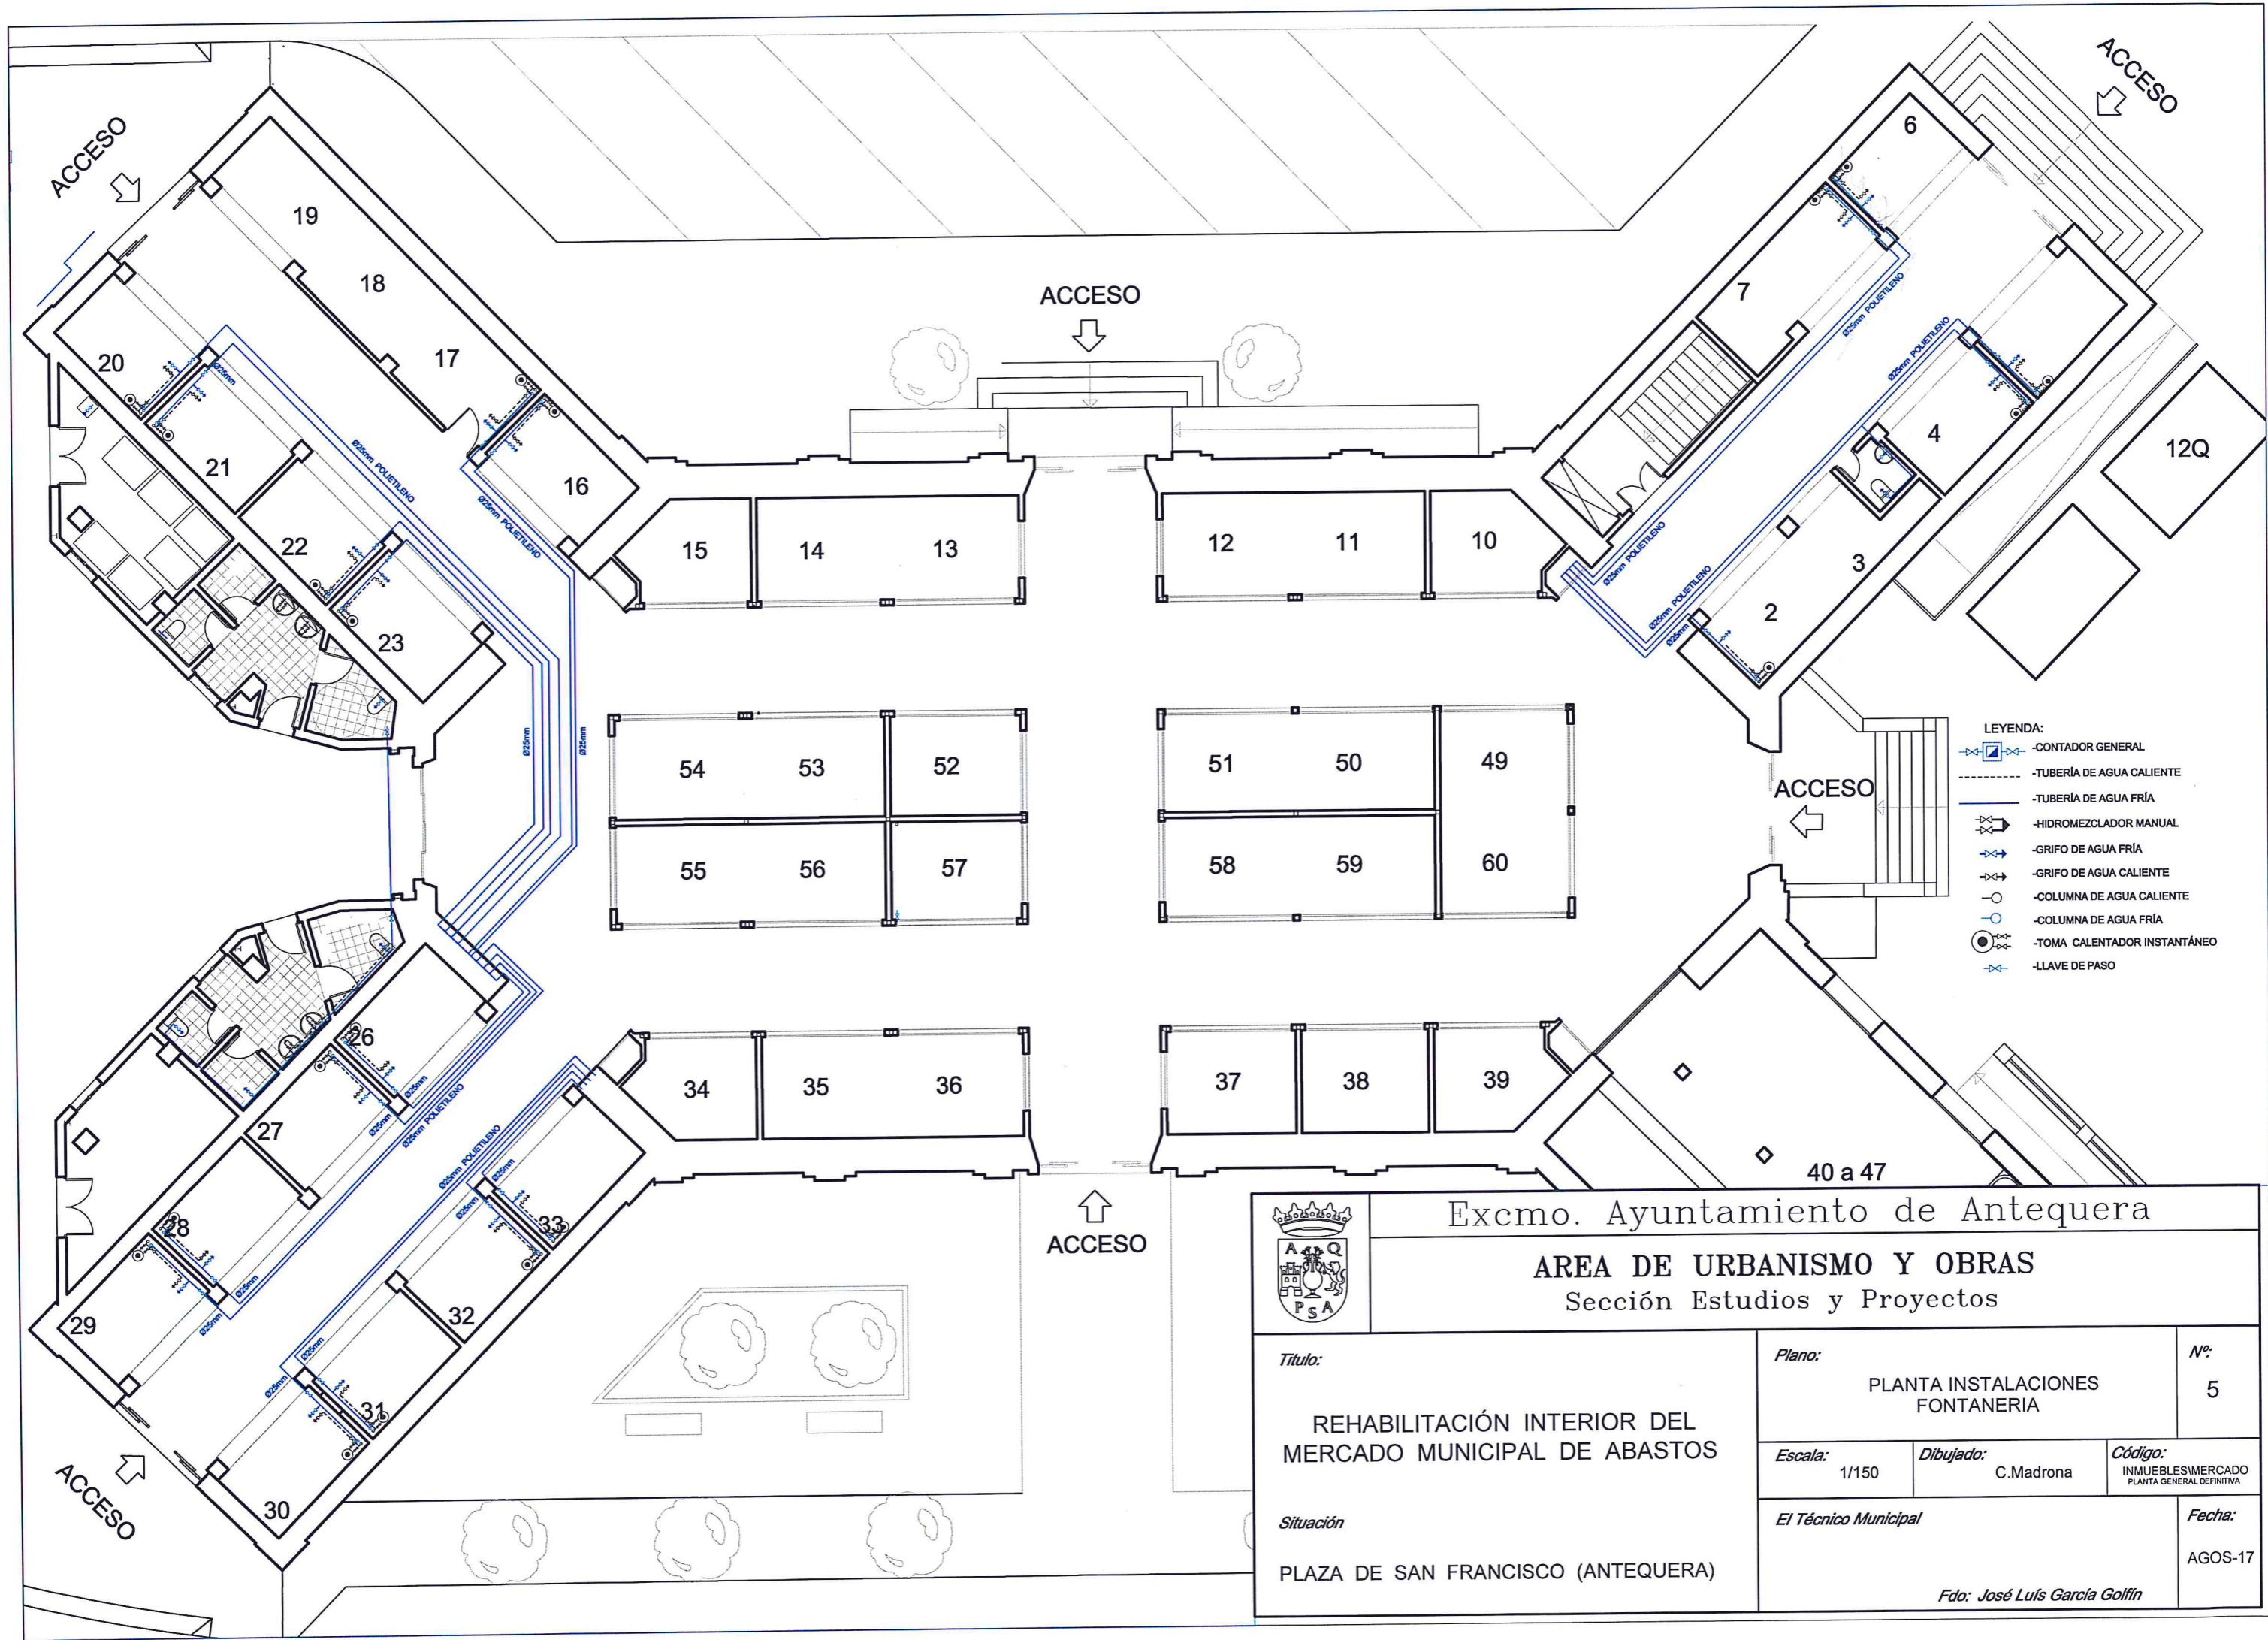




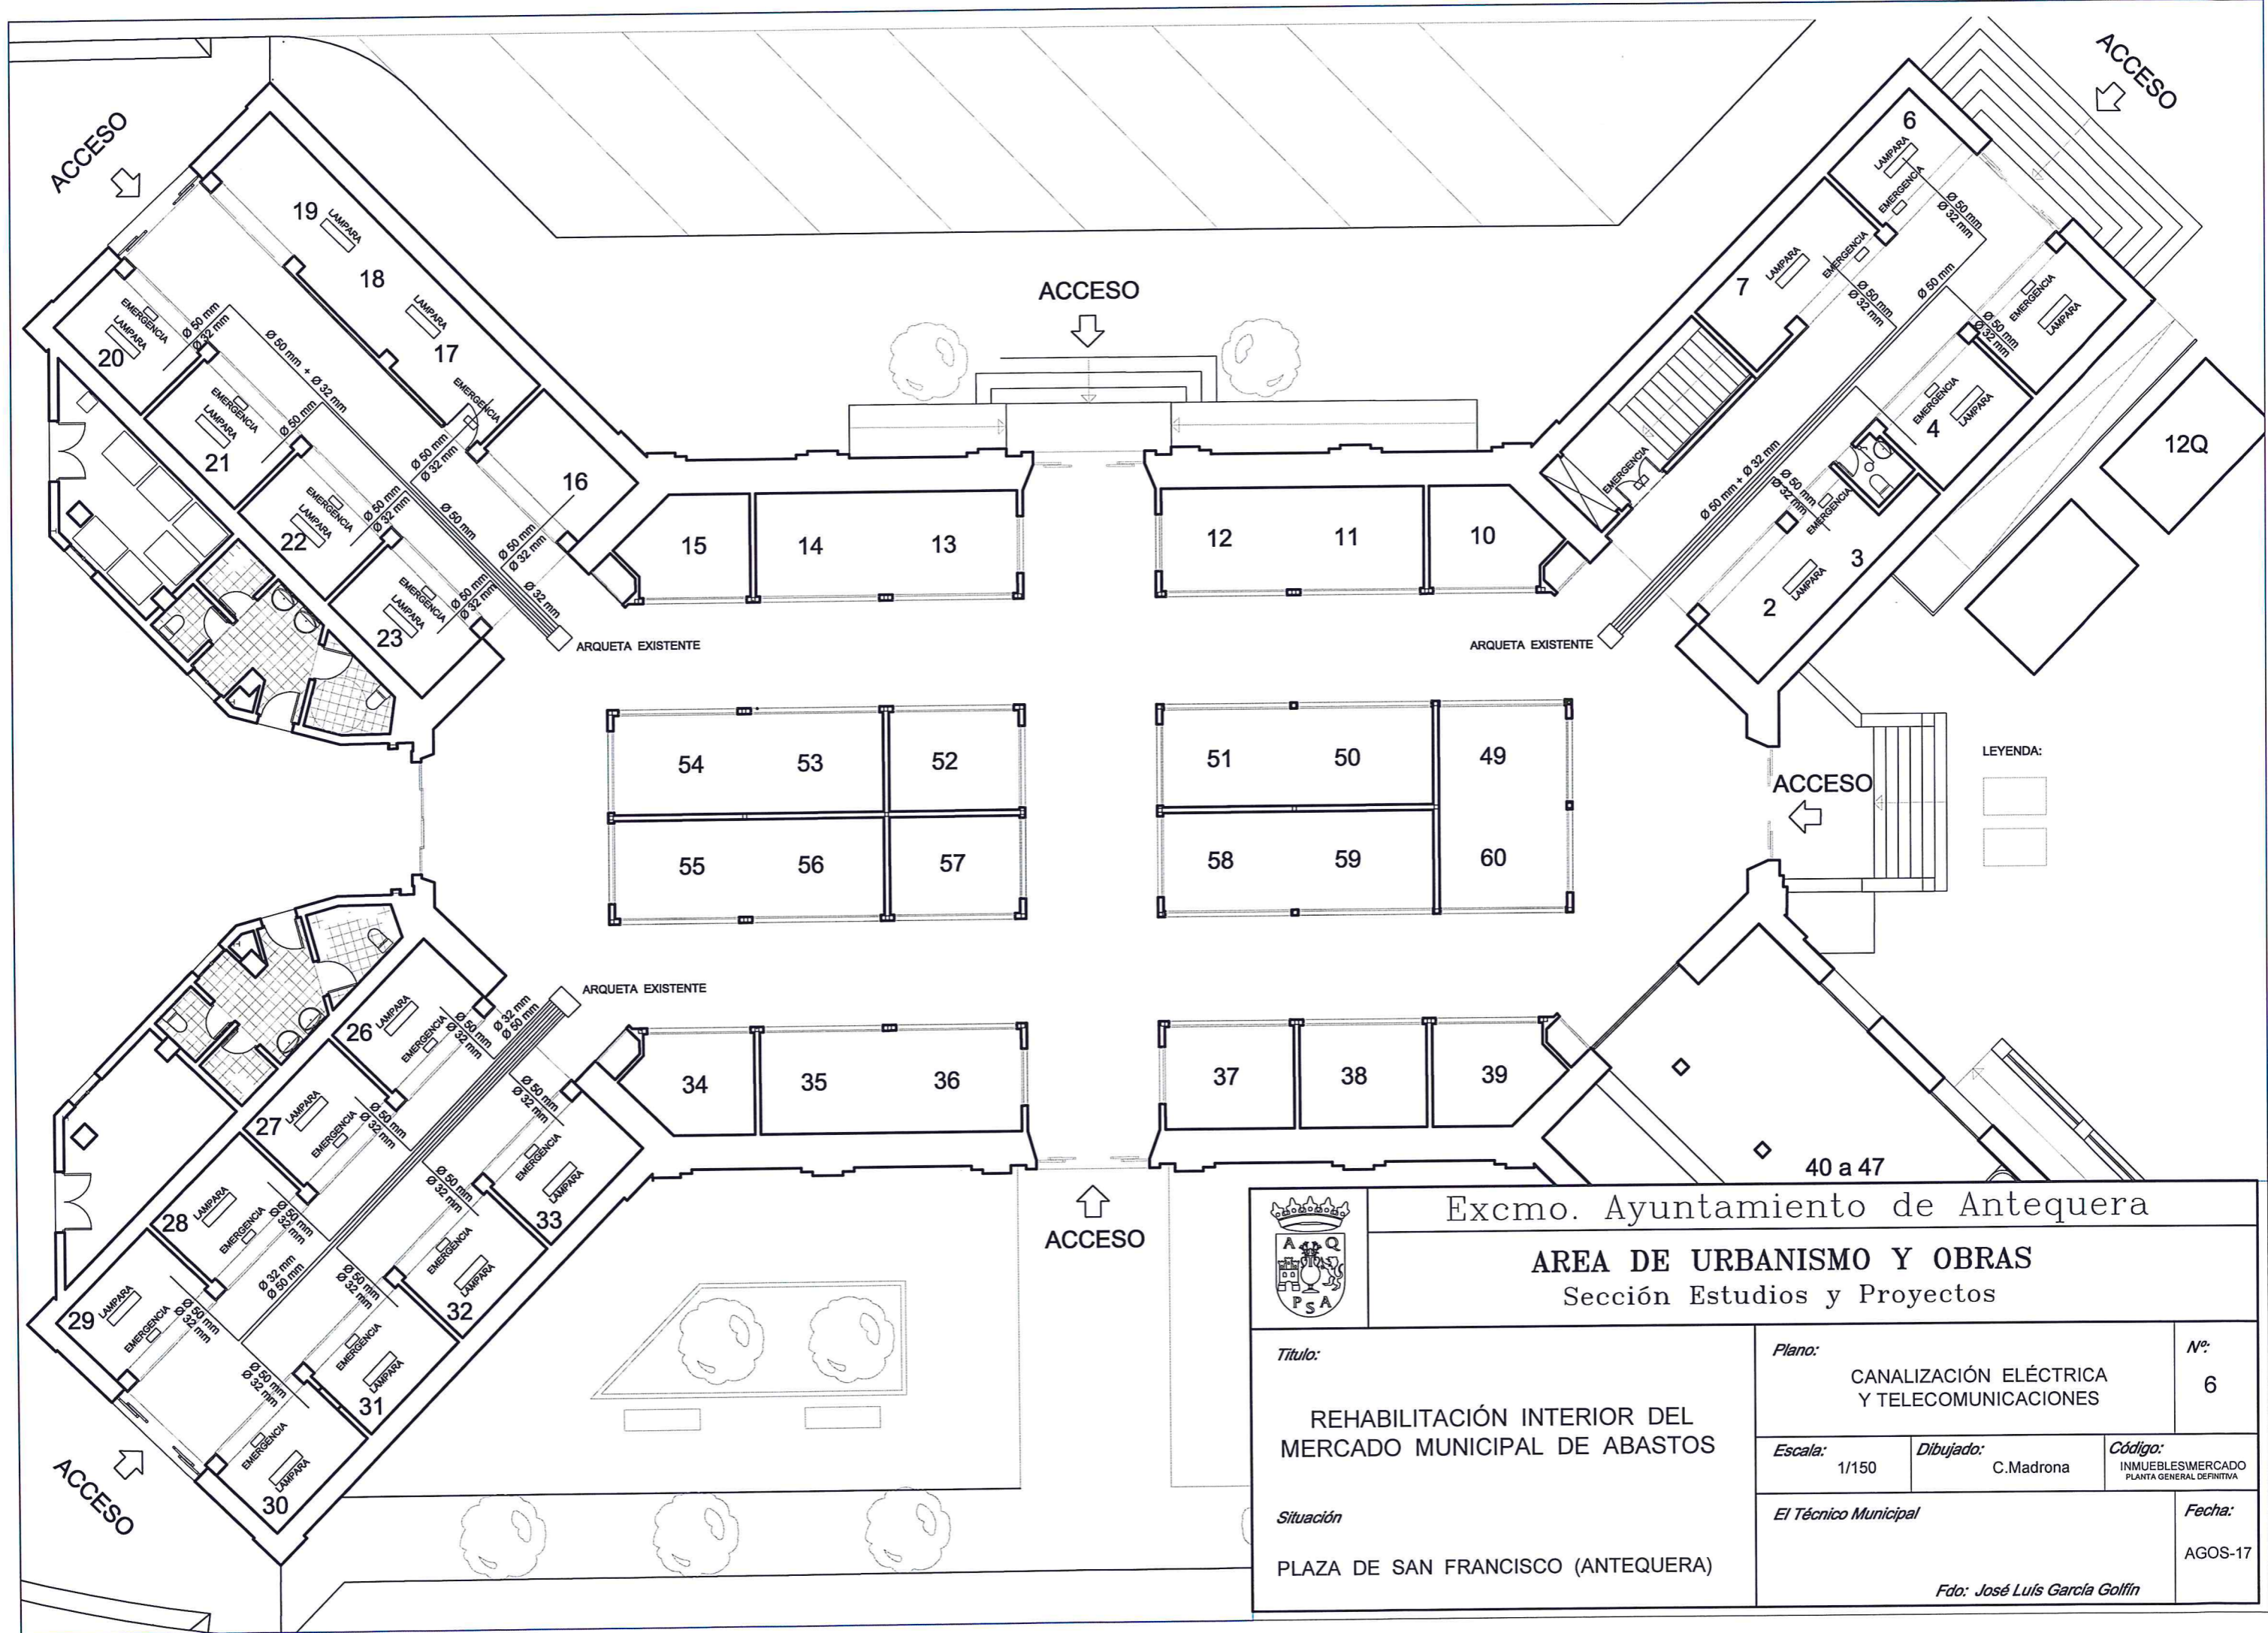


 Excmo. Ayuntamiento de Antequera AREA DE URBANISMO Y OBRAS Sección Estudios y Proyectos				
<i>Título:</i> REHABILITACIÓN INTERIOR DEL MERCADO MUNICIPAL DE ABASTOS		<i>Plano:</i> CANALIZACIÓN ELÉCTRICA Y TELECOMUNICACIONES		<i>Nº:</i> 6
<i>Situación:</i> PLAZA DE SAN FRANCISCO (ANTEQUERA)		<i>Escala:</i> 1/150	<i>Dibujado:</i> C.Madrona	<i>Código:</i> INMUEBLES/MERCADO PLANTA GENERAL DEFINITIVA
<i>El Técnico Municipal</i> Fdo: José Luis García Golfín				<i>Fecha:</i> AGOS-17

DENOMINACIÓN	P-1	P-2	P-3	P-4
DIMENSIONES	1.50 X2.10	1.80 X 1.90	0.925x2.10	0.92x2.10
MATERIAL	ALUMINIO	ALUMINIO	METÁLICA	ALUMINIO
CANTIDAD	1	1	1	3

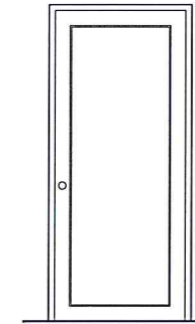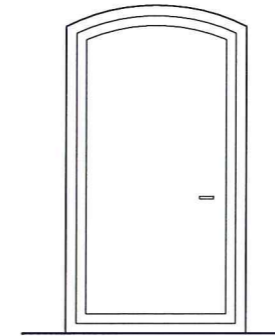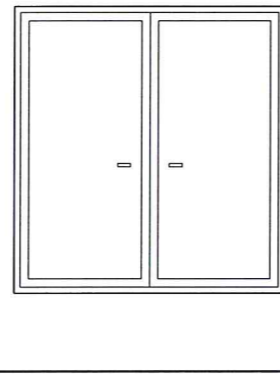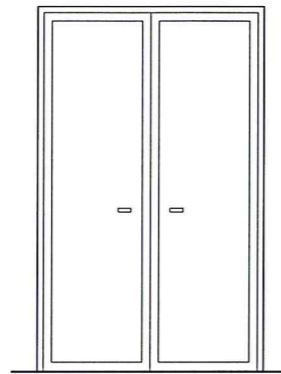

DENOMINACIÓN	V-1	R-1	C-1	C-2
DIMENSIONES	1.40x060	1.40x060	3.00 X 3.50	2.00 X 2.50
MATERIAL	ALUMINIO	PERFIL ESTRUCTURAL	METÁLICA	METÁLICA
CANTIDAD	3	3	11	1
VIDRIO EXT./INT.	SEGURIDAD TRANSLUCIDA			

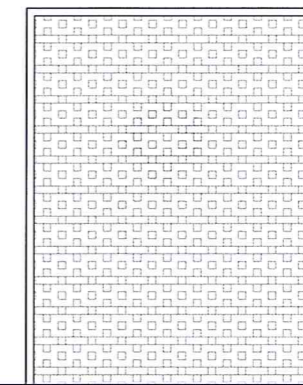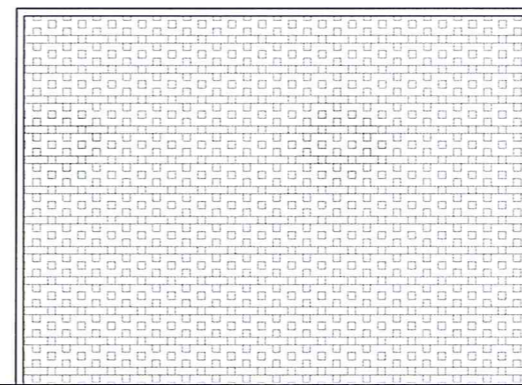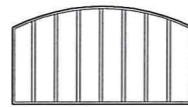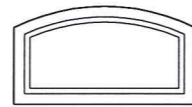

Excmo. Ayuntamiento de Antequera

AREA DE URBANISMO Y OBRAS

Sección Estudios y Proyectos

Título:

REHABILITACIÓN INTERIOR DEL
MERCADO MUNICIPAL DE ABASTOS

Situación

PLAZA DE SAN FRANCISCO (ANTEQUERA)

Plano:

MEMORIA DE CARPINTERIA

Escala:

1/75

Dibujado:

C.Madrona

Código:

INMUEBLES/MERCADO
PLANTA GENERAL DEFINITIVA

Nº:

7

El Técnico Municipal

Fdo: José Luís García Golfín

Fecha:

NOV-17