


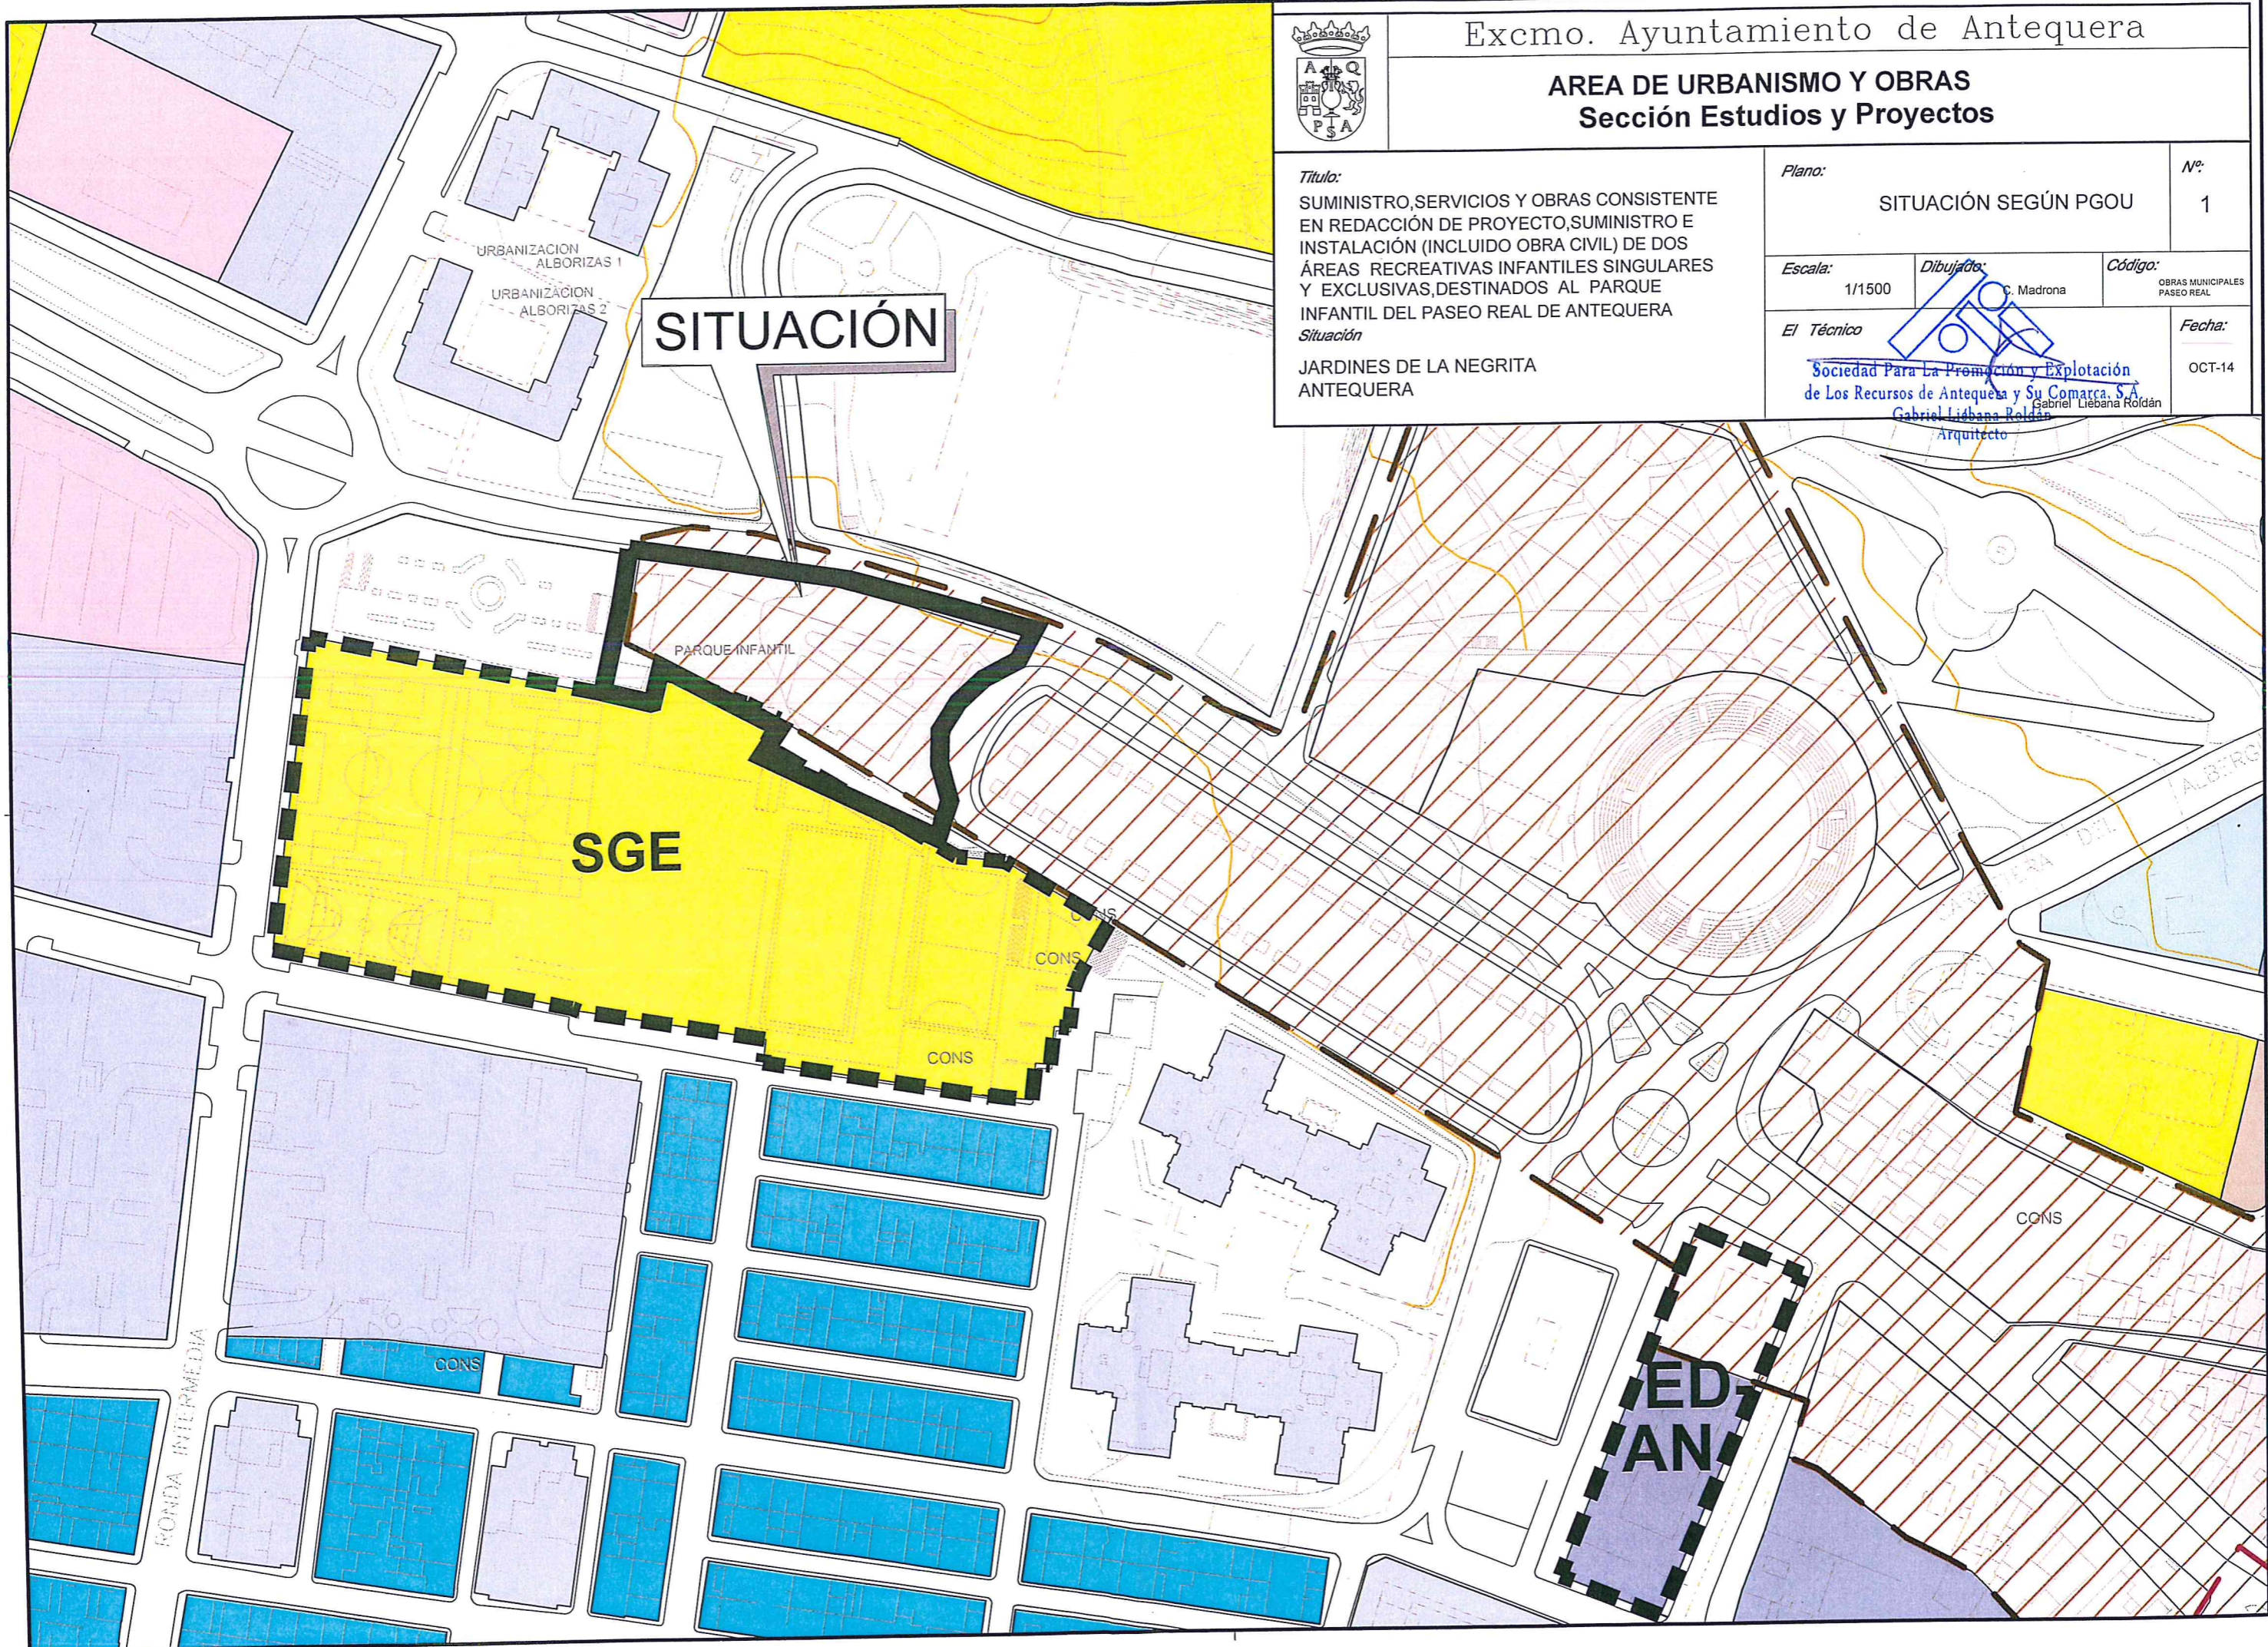



AREA DE URBANISMO Y OBRAS
Sección Estudios y Proyectos

Título:
SUMINISTRO, SERVICIOS Y OBRAS CONSISTENTE EN REDACCIÓN DE PROYECTO, SUMINISTRO E INSTALACIÓN (INCLUIDO OBRA CIVIL) DE DOS ÁREAS RECREATIVAS INFANTILES SINGULARES Y EXCLUSIVAS, DESTINADOS AL PARQUE INFANTIL DEL PASEO REAL DE ANTEQUERA

Situación
JARDINES DE LA NEGRITA ANTEQUERA

<i>Plano:</i> SITUACIÓN SEGÚN PGOU		<i>Nº:</i> 1
<i>Escala:</i> 1/1500	<i>Dibujada:</i> C. Madrona	<i>Código:</i> OBRAS MUNICIPALES PASEO REAL
<i>El Técnico</i>  Sociedad Para La Promoción y Explotación de Los Recursos de Antequera y Su Comarca, S.A. Gabriel Liebana Roldán Arquitecto		<i>Fecha:</i> OCT-14



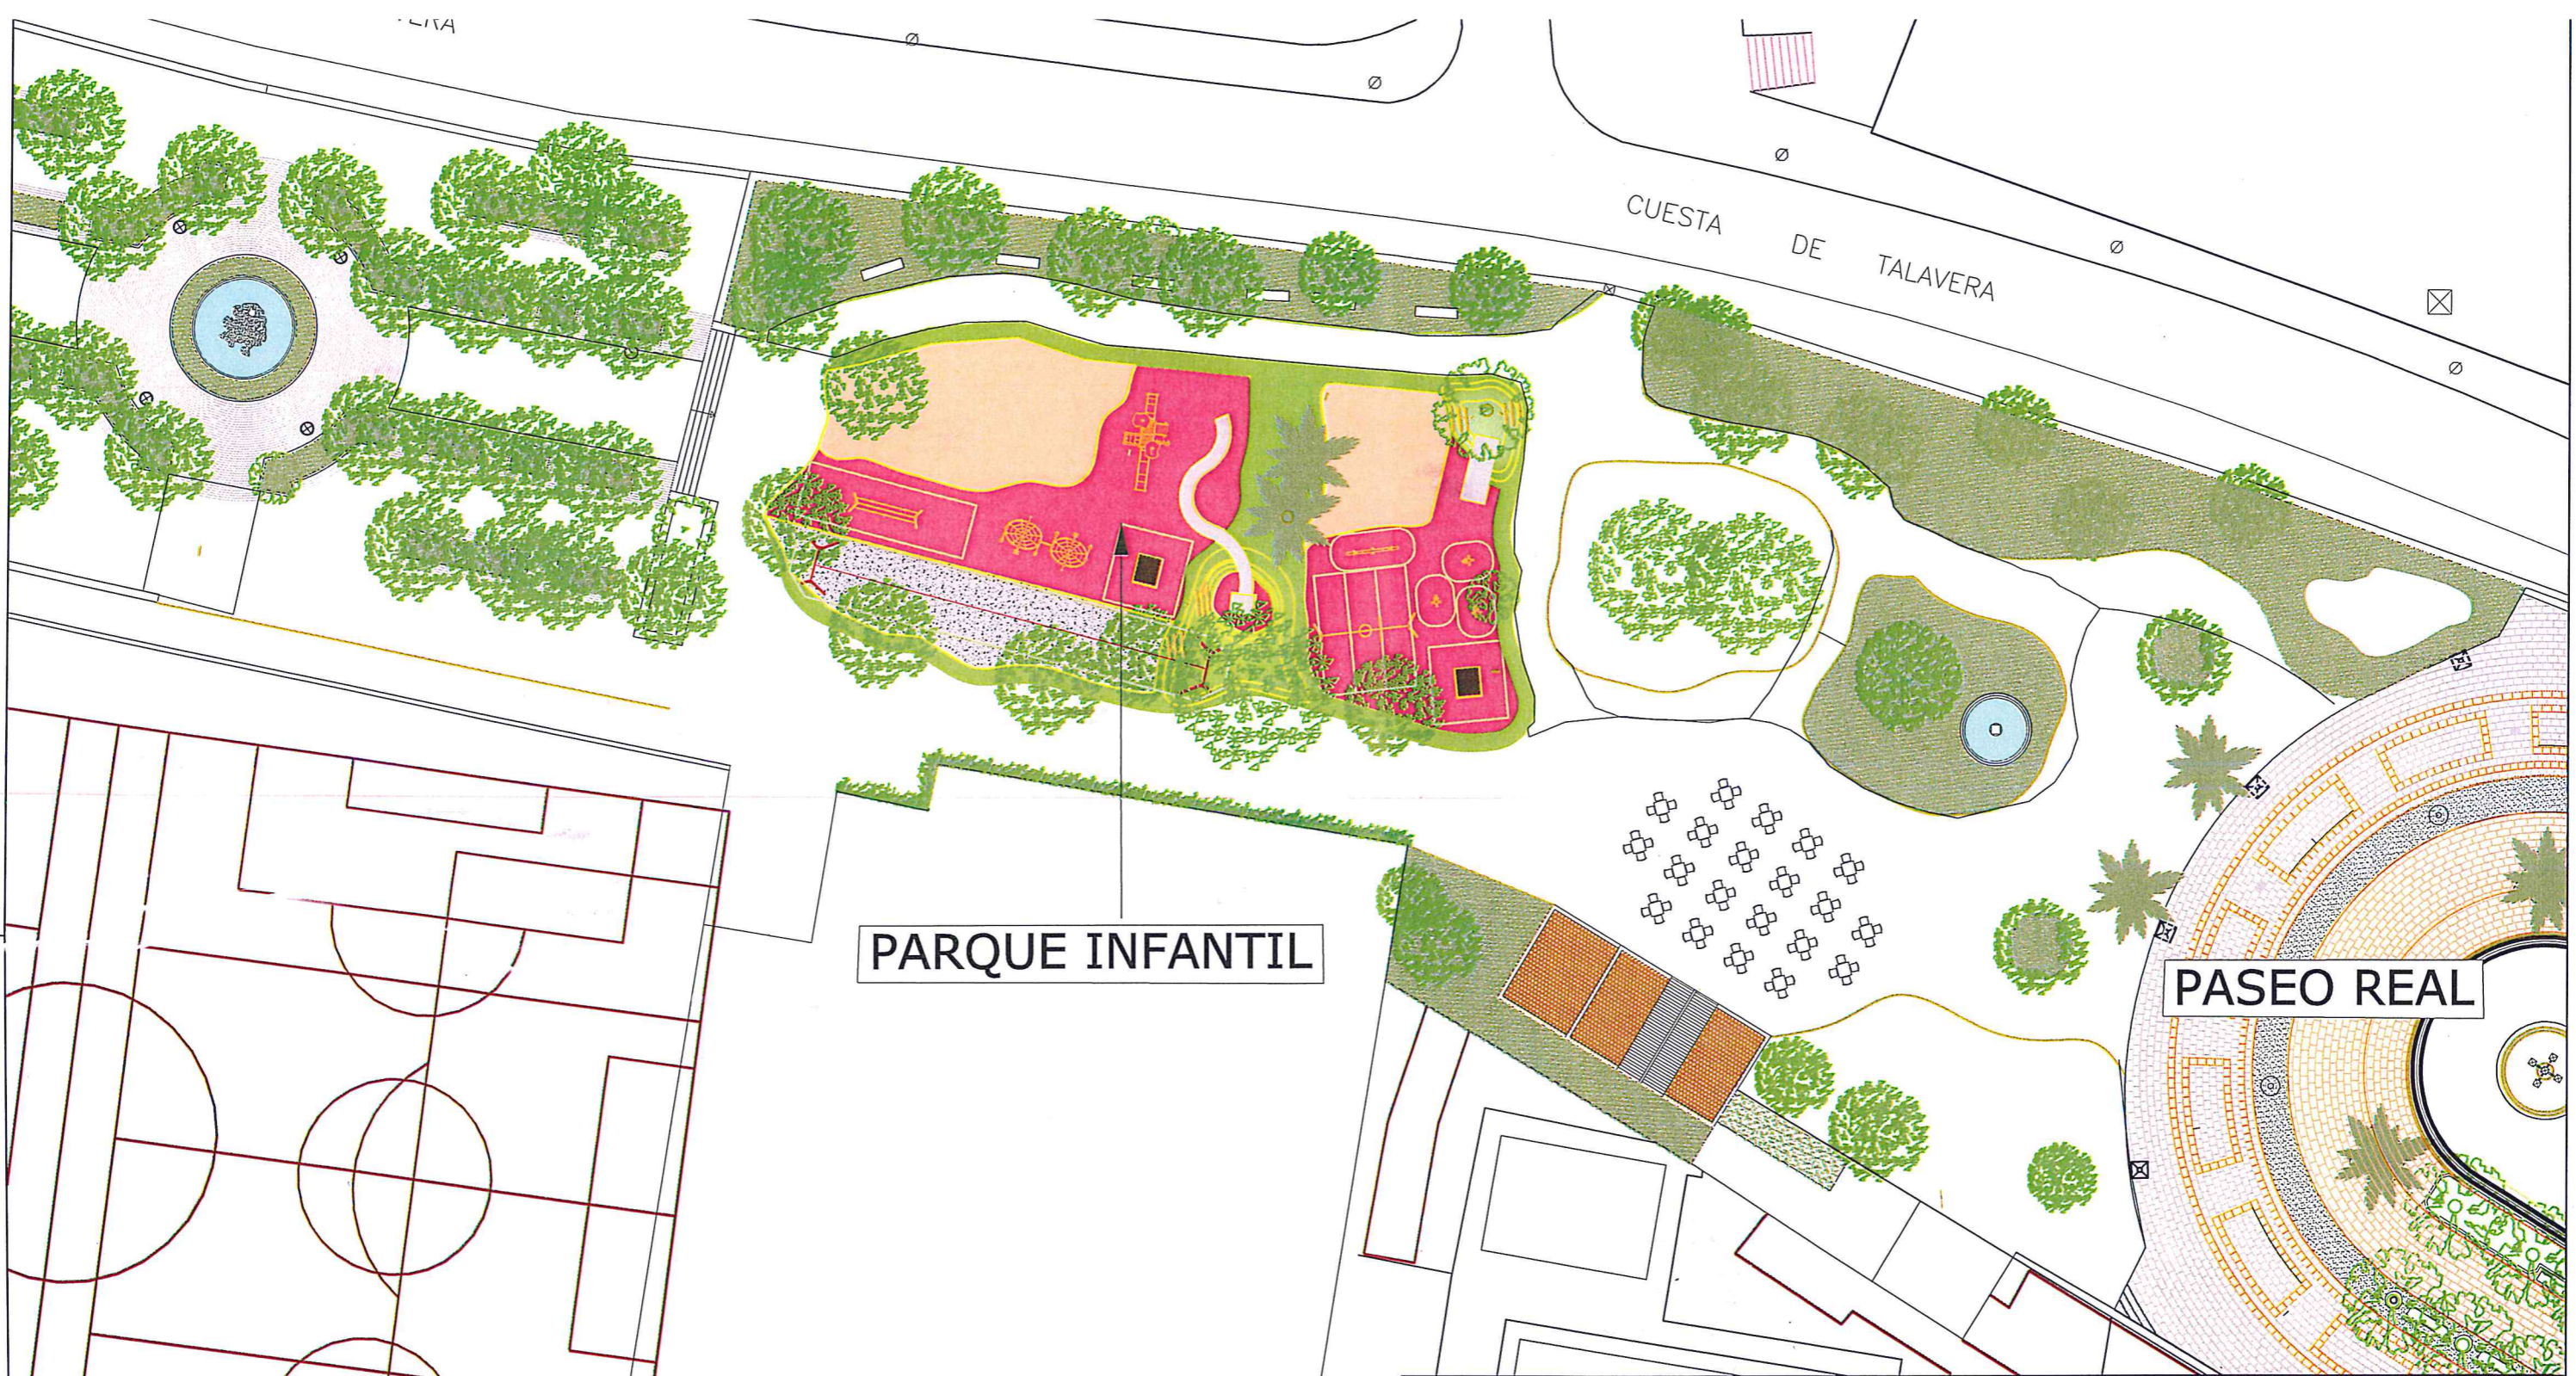


PARQUE INFANTIL

PASEO REAL

	Excmo. Ayuntamiento de Antequera AREA DE URBANISMO Y OBRAS Sección Estudios y Proyectos		
	Título: SUMINISTRO, SERVICIOS Y OBRAS CONSISTENTE EN REDACCIÓN DE PROYECTO, SUMINISTRO E INSTALACIÓN (INCLUIDO OBRA CIVIL) DE DOS ÁREAS RECREATIVAS INFANTILES SINGULARES Y EXCLUSIVAS, DESTINADOS AL PARQUE INFANTIL DEL PASEO REAL DE ANTEQUERA	Plano: EMPLAZAMIENTO DE LAS ZONAS EN EL PARQUE DEL PASEO REAL	Nº: 2
Situación: ANTEQUERA	Escala: 1/200	Dibujado: DELINEACION	Código: O.MUNICIPALES
	El Técnico: Sociedad Para La Promoción y Explotación de Los Recursos de Antequera y Su Comarca, S.A. Gabriel Liebana Roldán Arquitecto		Fecha: SEP-14
	Fdo: GABRIEL LIEBANA ROLDAN		


CUESTA DE

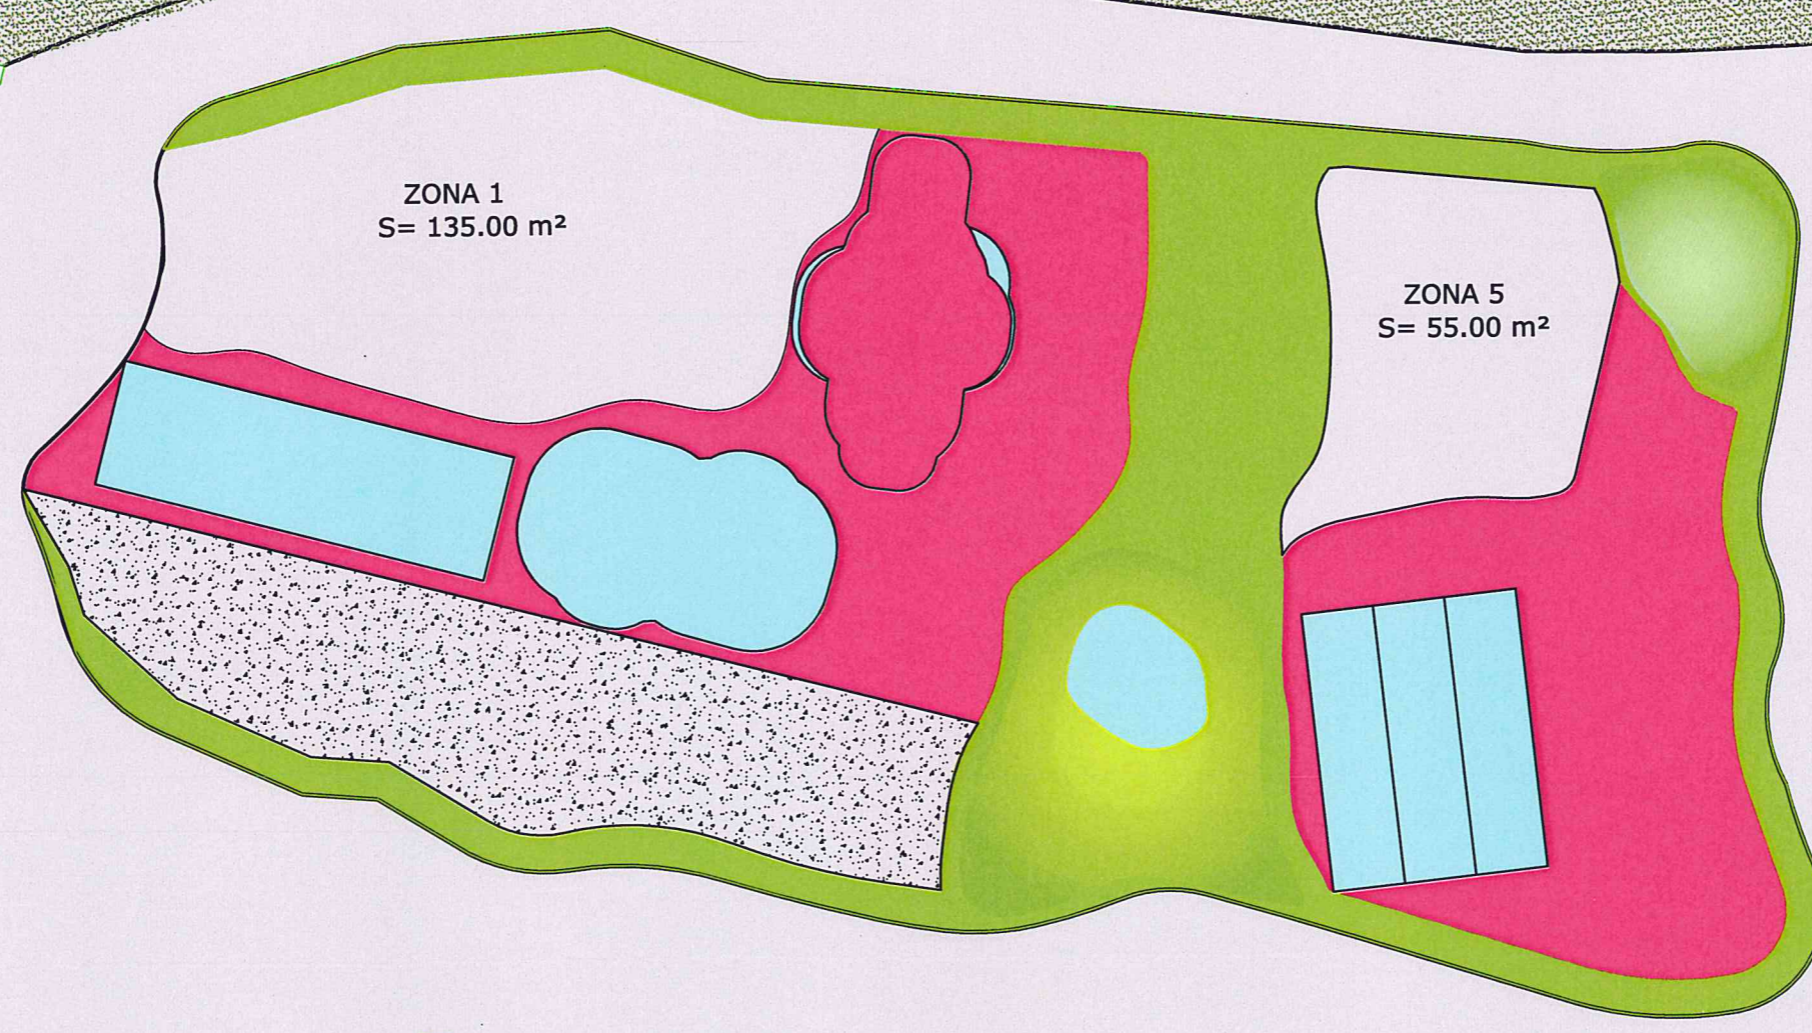

ZONA 1
S= 135.00 m²

ZONA 5
S= 55.00 m²

ESTACION

	Excmo. Ayuntamiento de Antequera		
	AREA DE URBANISMO Y OBRAS Sección Estudios y Proyectos		
<i>Título:</i> SUMINISTRO, SERVICIOS Y OBRAS CONSISTENTE EN REDACCIÓN DE PROYECTO, SUMINISTRO E INSTALACIÓN (INCLUIDO OBRA CIVIL) DE DOS ÁREAS RECREATIVAS INFANTILES SINGULARES Y EXCLUSIVAS, DESTINADOS AL PARQUE INFANTIL DEL PASEO REAL DE ANTEQUERA <i>Situación:</i> ANTEQUERA	<i>Plano:</i> PLANTA GENERAL DE LAS ZONAS 1 Y 5		<i>Nº:</i> 3
	<i>Escala:</i> 1/200	<i>Dibujado:</i> DELINEACION	<i>Código:</i> O.MUNICIPALES
	<i>El Técnico Municipal:</i> Sociedad Para La Promoción y Explotación de Los Recursos de Antequera y Su Comarca, S.A. Gabriel Liebana Roldán Fdo. GABRIEL LIEBANA ROLDAN		<i>Fecha:</i> SEP-14