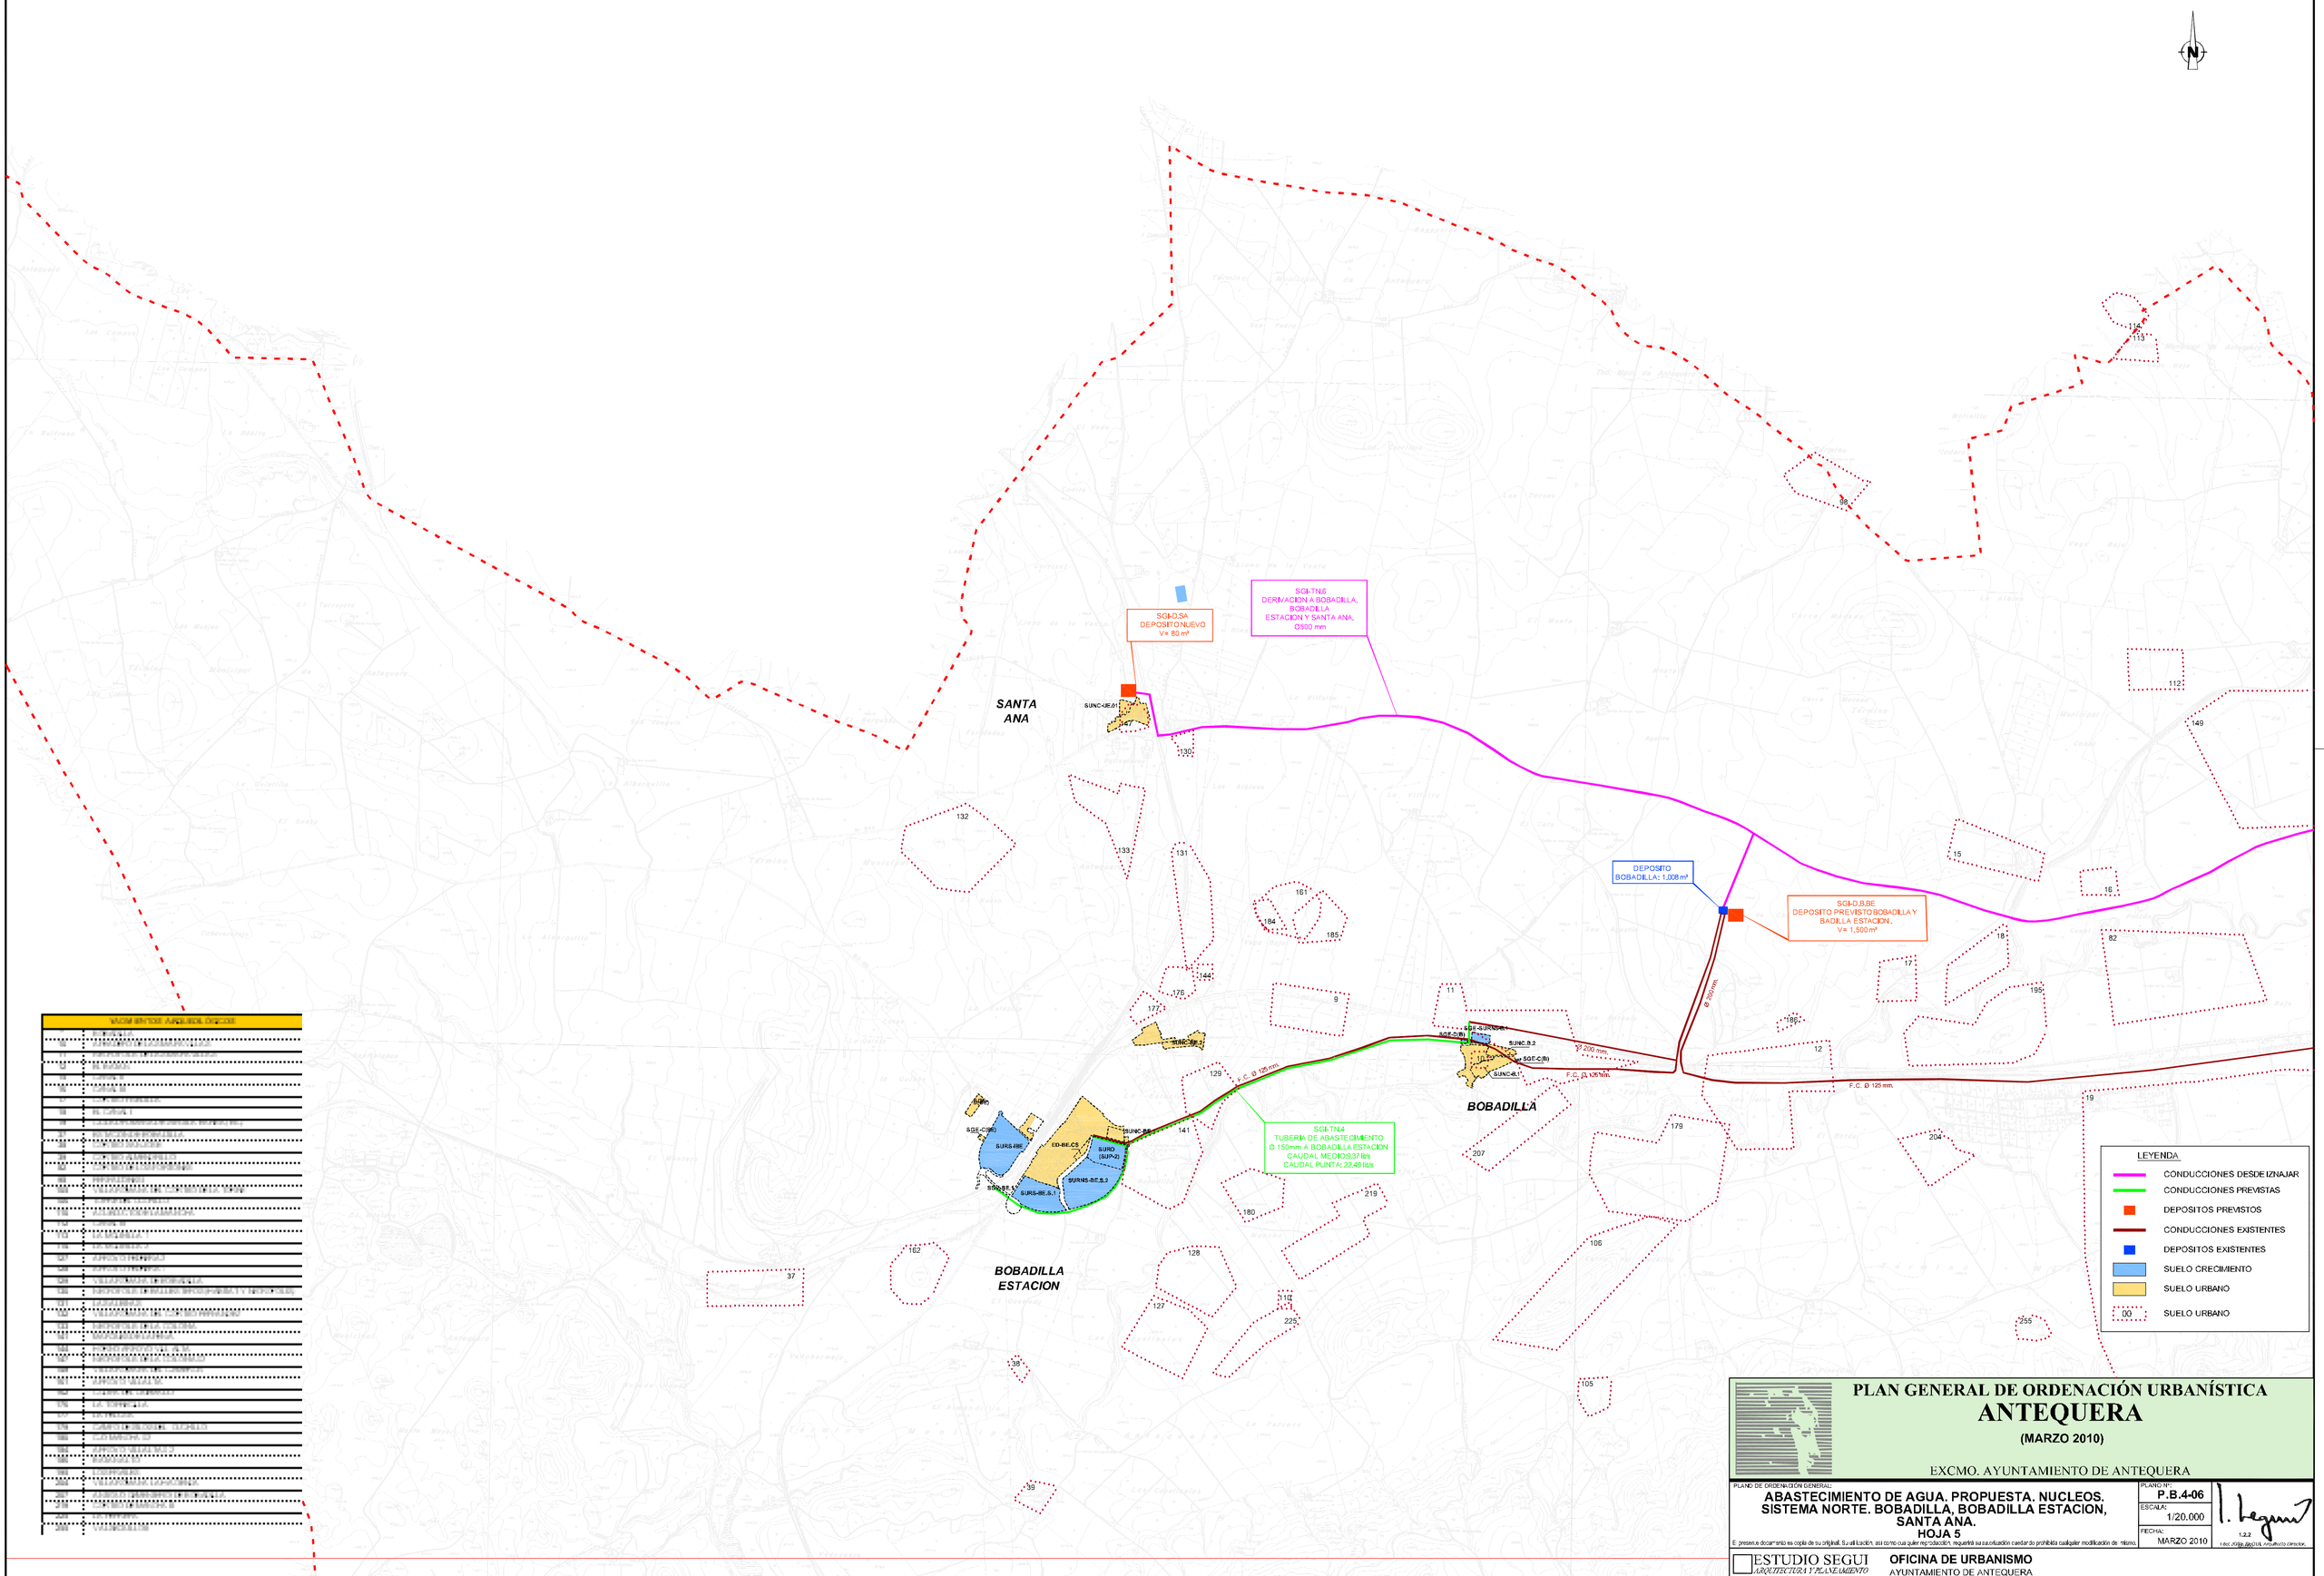

VALORACIÓN APLICADA EN CADA
[illegible]

PLAN GENERAL DE ORDENACIÓN URBANÍSTICA
ANTEQUERA
(MARZO 2010)

EXCMO. AYUNTAMIENTO DE ANTEQUERA

PLANO DE ORDENACIÓN GENERAL:

ABASTECIMIENTO DE AGUA. PROPUESTA. NUCLEOS. SISTEMA NORTE. BOBADILLA, BOBADILLA ESTACION, SANTA ANA.
HOJA 5

PLANO Nº: **P.B.4-06**

ESCALA: 1/20.000

FECHA: MARZO 2010

1.2.2

El presente documento es copia de su original. Su utilización, así como cualquier reproducción, requerirá su autorización cesdando prohibida cualquier modificación de mismo.

ESTUDIO SEGUI
ARQUITECTURA Y PLANEAMIENTO
www.seguiarquitectos.com

OFICINA DE URBANISMO
AYUNTAMIENTO DE ANTEQUERA

I. Segui
I. SEGUI GALVEZ. Arquitecto director.