


BOBADILLA ESTACIÓN

BOBADILLA

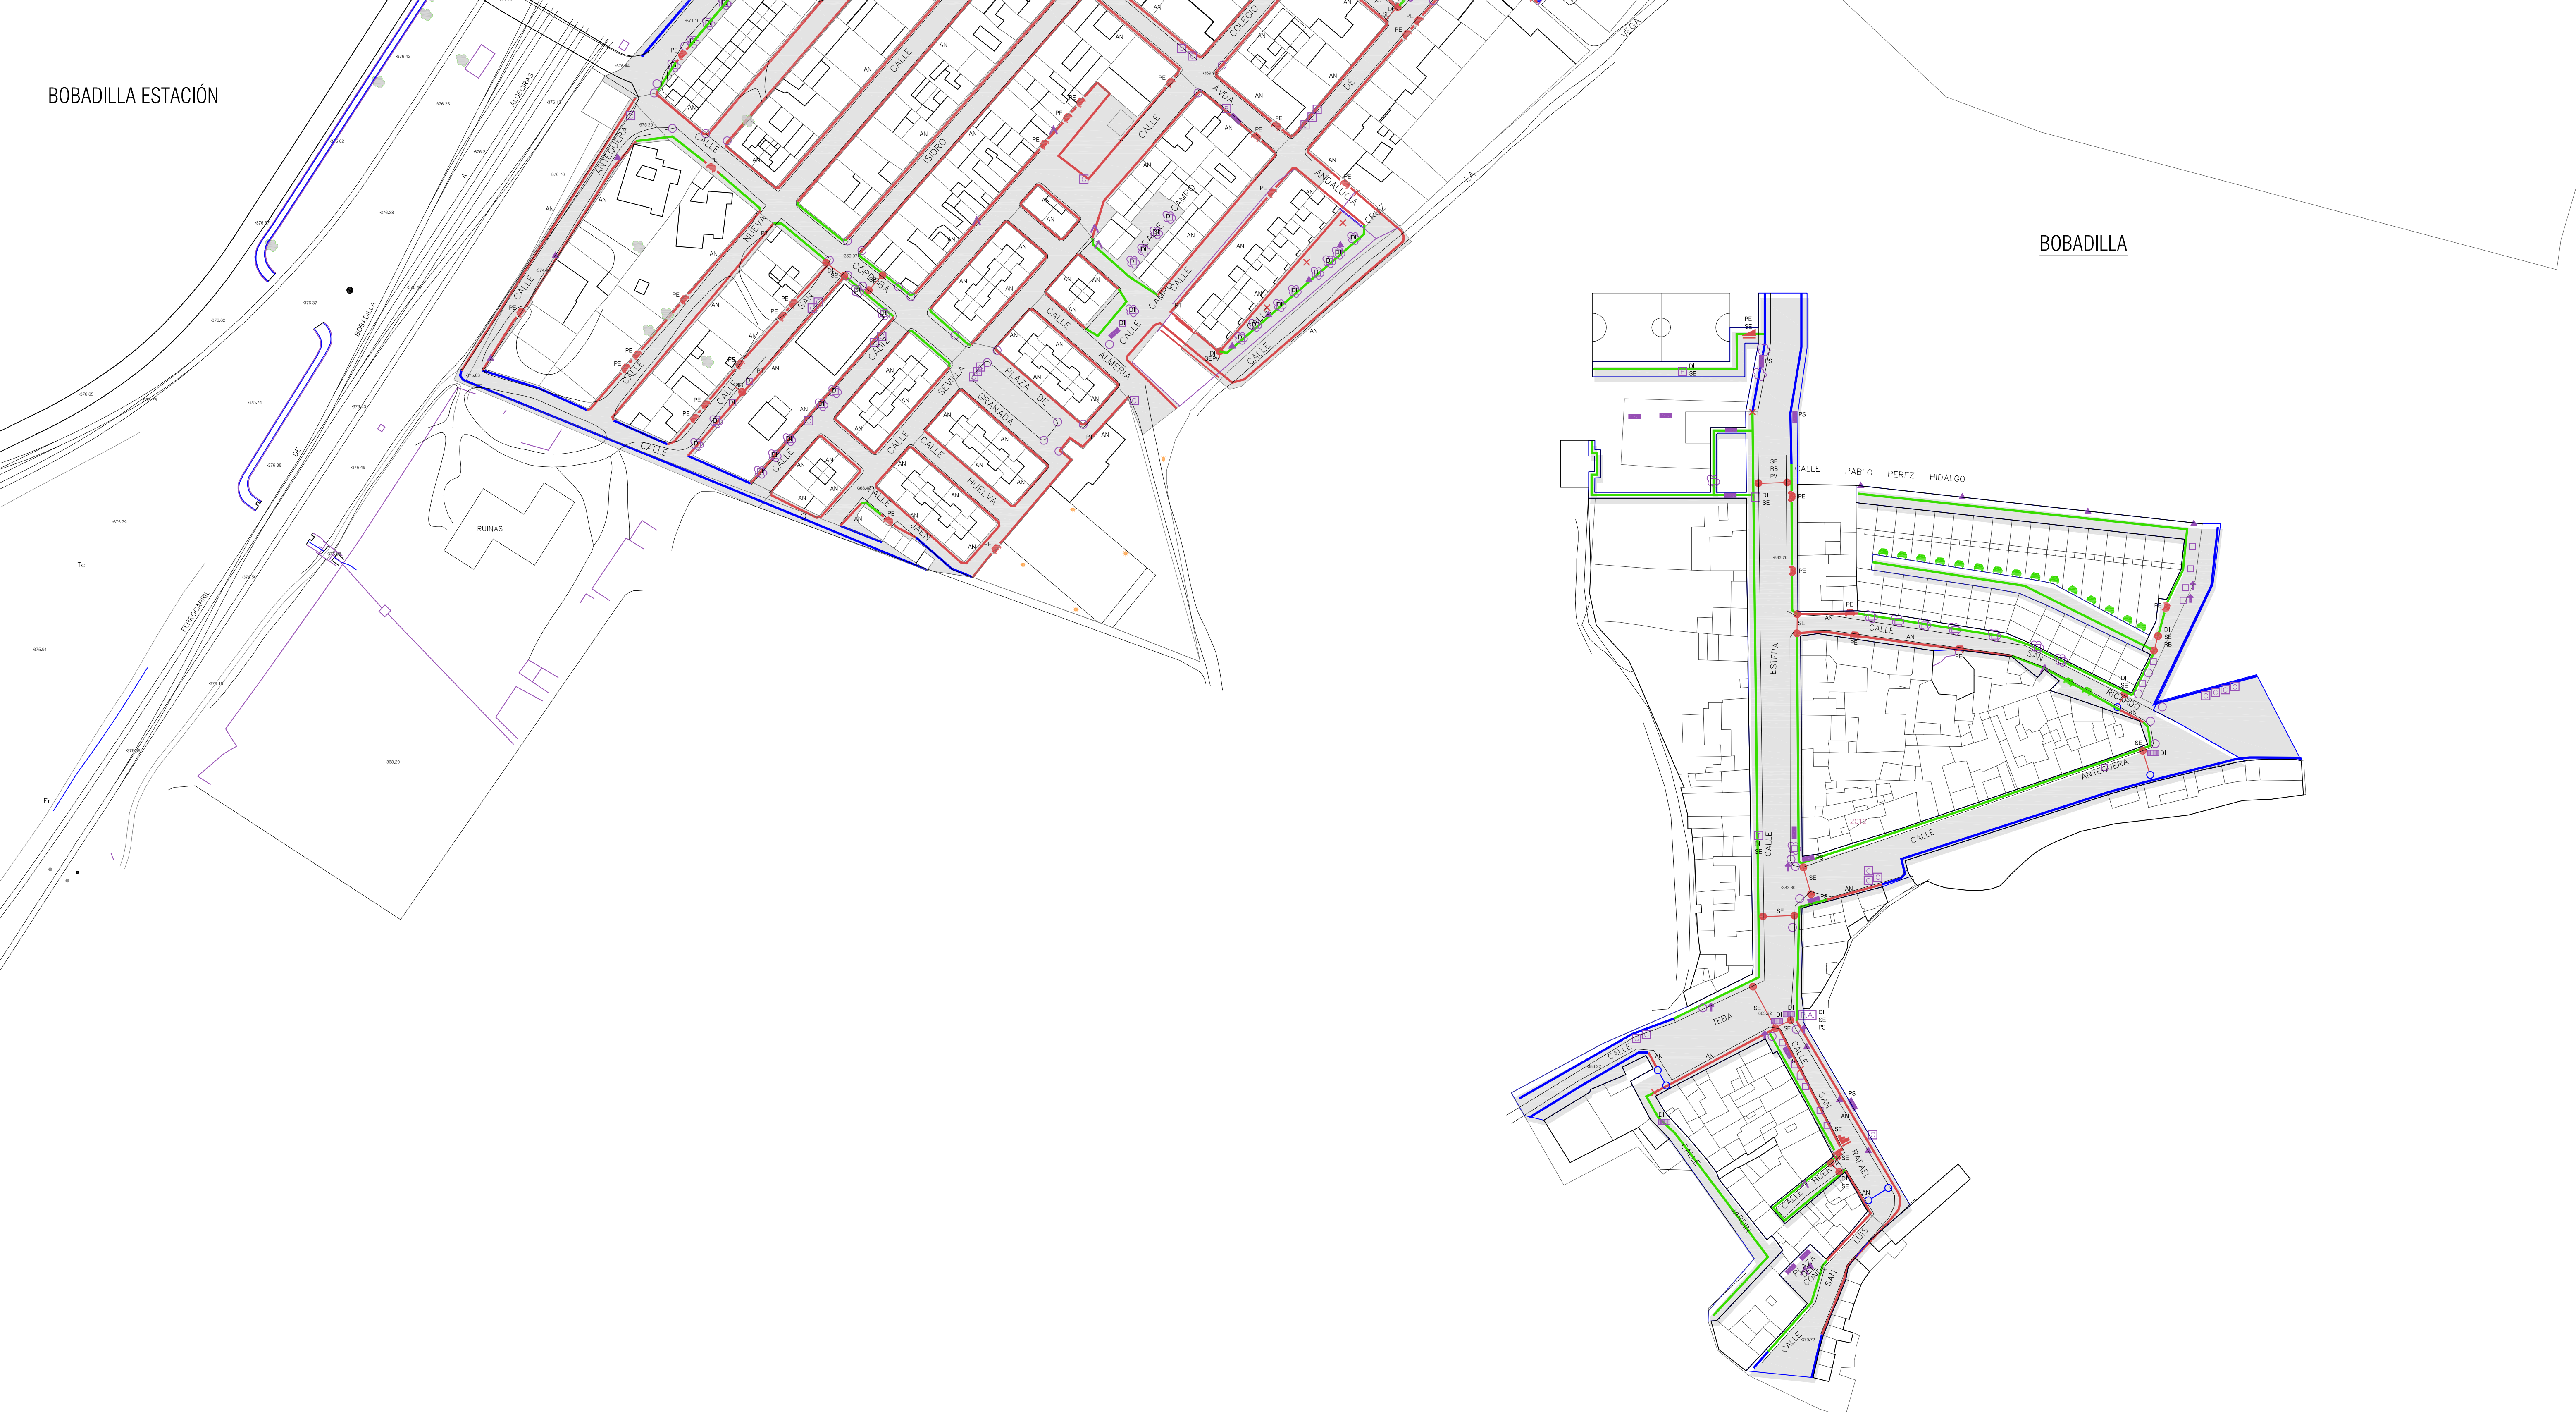

<p>ITINERARIOS (Rgto. art. 15, Orden VW/561/2010 art. 5.46)</p> <ul style="list-style-type: none"> Itinerario con pendiente ≤ 6 % Accesible No accesible Inexistente Desnivel aislado Carril-bici (art.18) 	<p>VADOS (Rgto. art. 16.17, Orden VW/561/2010 art. 13.19.20.21.22.45.46)</p> <p>Peatonal</p> <ul style="list-style-type: none"> Cumple No cumple Inexistente <p>Vehículos</p> <ul style="list-style-type: none"> Cumple No cumple <p>Isleta</p> <ul style="list-style-type: none"> Cumple No cumple Inexistente 	<p>CAMBIOS DE NIVEL (Rgto. art. 22.23, Orden VW/561/2010 art. 14.15.30.46)</p> <p>Escalera</p> <ul style="list-style-type: none"> Cumple No cumple <p>Rampa</p> <ul style="list-style-type: none"> Cumple No cumple Inexistente <p>Barandillas</p> <ul style="list-style-type: none"> Cumple No cumple Inexistente 	<p>APARCAMIENTOS (Rgto. art. 30, Orden VW/561/2010 art. 35.43)</p> <p>Plaza reservada</p> <ul style="list-style-type: none"> Cumple No cumple 	<p>MOBILIARIO</p> <ul style="list-style-type: none"> Bordeo Elementos disuasorios aparq. Jardinería Elementos altura < 2.20 m Banco Senalero Señales Farola Albócil Alcorque Rejilla Obstáculo aislado 	<p>Otros:</p> <ul style="list-style-type: none"> Kiosko Contenedor Máquina expendedora Cabina telefónica Papelera Buzón Fuente bebedera Parada de autobús Elemento Técnico Poste publicitario 	<p>Dimensiones inadecuado</p> <ul style="list-style-type: none"> DI Dimensiones inadecuadas PE Pendientes inadecuadas SE Sin Señalización <div style="text-align: center;"> <p>PLAN DE ACCESIBILIDAD DEL MUNICIPIO DE ANTEQUERA (NOVIEMBRE 2013)</p> <p>GRUPO 2: PLAN DE ACTUACIÓN EN VÍAS Y ESPACIOS PÚBLICOS</p> <p>2.1 EVALUACIÓN-DIAGNÓSTICO - Bobadilla Estación y Bobadilla</p> </div> <div style="display: flex; justify-content: space-between;"> <div> <p>Fecha: Noviembre 2013</p> <p>Escala: 1:1000</p> </div> <div style="text-align: right;"> <p>PLANO UR-E-32</p> </div> </div>
---	---	--	---	--	--	---	--