E-07 MERCADO DE ABASTOS

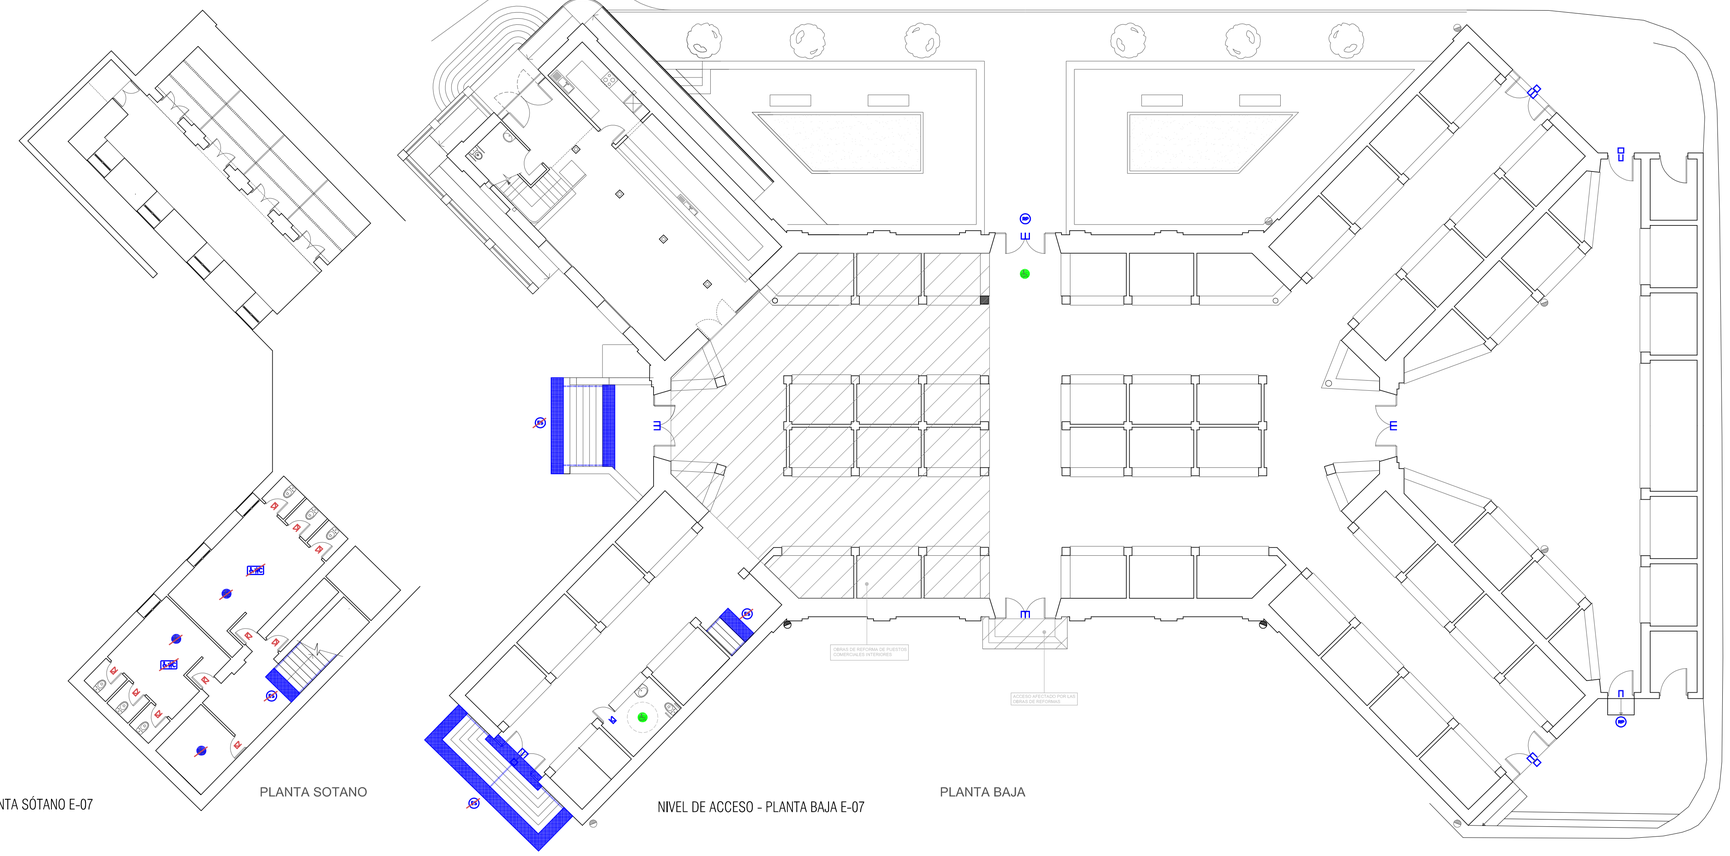

PLANTA SÓTANO E-07 | PLANTA SOTANO | NIVEL DE ACCESO - PLANTA BAJA E-07 | PLANTA BAJA

E-08 LA CASA DE LA JUVENTUD

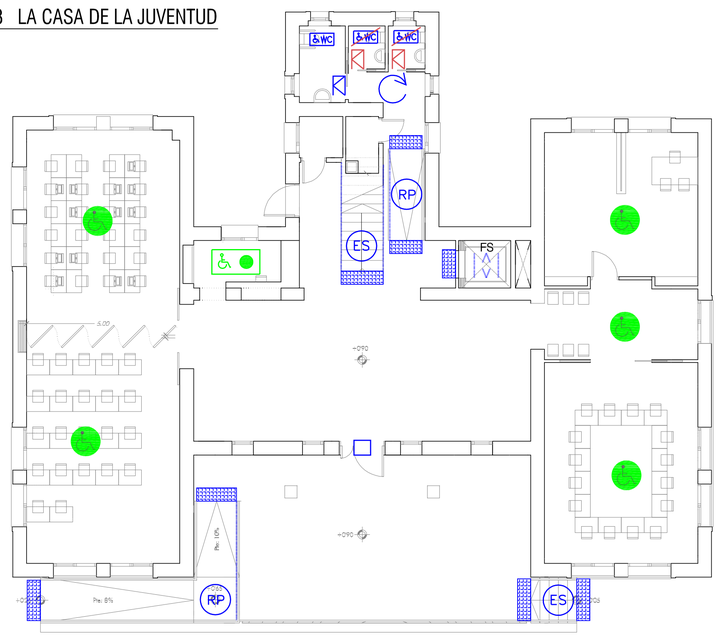

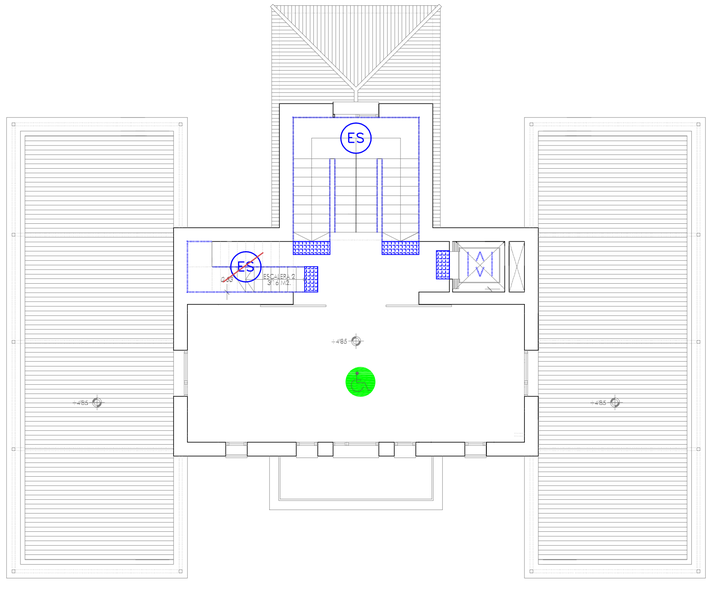

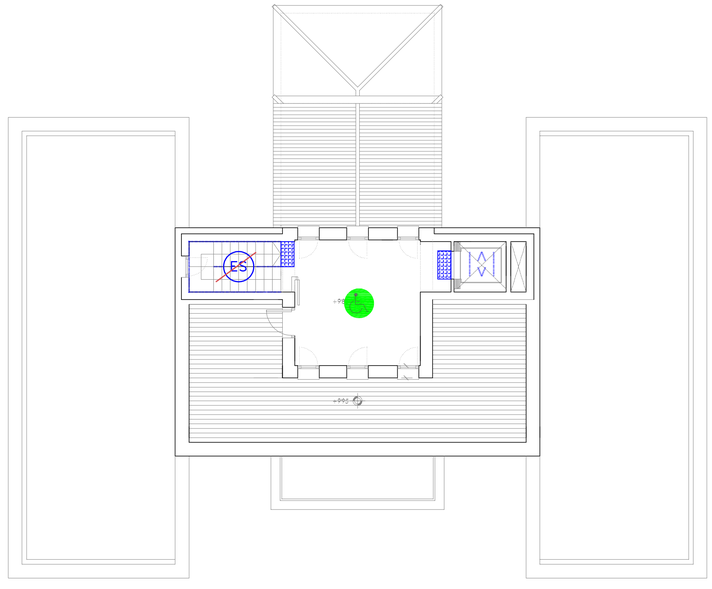

NIVEL DE ACCESO - PLANTA BAJA E-08 | PLANTA ALTA E-08 | PLANTA CASETÓN E-08

ESPACIOS INTERIORES AL MISMO NIVEL

ACCESOS Y RECORRIDOS (Rgto. art. 64, DB-SUA Anejo A)
- Eliminación de desnivel mediante rampa
- Desnivel inadaptable
- Disposición en desnivel con elemento técnico alternativo

ESPACIOS PARA EL GIRO, VESTÍBULOS Y PASILLOS (Rgto. art. 66, DB.SUA Anejo A)
Vestíbulos y pasillos
- Ampliación y/ o modificación de estibulos y espacios para giro

HUECOS DE PASO (Rgto. art. 67, DB.SUA Anejo A)
- Ampliación y/o modificación de huecos de paso

VENTANAS
- Eliminación y/o modificación de ventana

ESPACIOS INTERIORES ENTRE DISTINTOS NIVELES

ACCESOS A DISTINTAS PLANTAS (Rgto. art. 69 y 2.1d), DB.SUA 9)
- ES Adaptación y/o modificación de escalera accesible
- ES Escalera inaccesible
- Colocación de franja señalizadora
- Colocación de barandilla o pasamanos accesible
- RP Adaptación y/o modificación de rampa accesible
- RP Rampa inaccesible

ASCENSORES ACCESIBLES (art. 74, DB.SUA Anejo A)
- Colocación o adaptación de ascensor/elevador accesible

PLAZAS Y ESPACIOS RESERVADOS EN SALAS, RECINTOS Y EXPACIOS EXTERIORES O INTERIORES

ESPACIOS RESERVADOS (art. 76, DB.SUA 9 y Anejo A)
- Colocación o adaptación de plaza reservada

DEPENDENCIAS QUE REQUIERAN CONDICIONES DE INTIMIDAD

ASEOS DE LOS OBLIGADOS POR NORMATIVA ESPECIFICA (Rgto. Art. 77, DB.SUA 9 y Anejo A)
- WC Adaptación de aseo accesible
- WC Aseo inaccesible

VESTUARIOS, DUCHAS Y PROBADORES (Rgto. Art. 78, DB.SUA 9 y Anejo A)
- Adaptación de vestuario, ducha o probador accesible
- Vestuario, ducha o probador inaccesible

EQUIPAMIENTO Y MOBILIARIO

PUNTOS DE ATENCIÓN Y LLAMADA ACCESIBLES (Rgto. Art. 81, DB.SUA Anejo A)
- Adaptación de mobiliario accesible
- Mobiliario inaccesible

APARCAMIENTOS DE UTILIZACIÓN COLECTIVA EN ESPACIOS EXTERIORES O INTERIORES ADSCRITOS A LOS EDIFICIOS

APARCAMIENTOS (Rgto. Art. 90, DB.SUA 9, Anejo A)
- Previsión o adaptación de plaza reservada aparcamiento accesible

PISCINAS COLECTIVAS

Grúa o elevador hidráulico homologado (Dec 293/2009. art 86, DB.SUA)
- AV Colocación de elevador accesible

Escaleras accesibles en piscina (Dec 293/2009. art 86, DB.SUA)
- ES Instalación de escalera accesible

DEPENDENCIAS GENERALES
- Elemento accesible
- Elemento inaccesible

plan de accesibilidad ANTEQUERA

PLAN DE ACCESIBILIDAD DEL MUNICIPIO DE ANTEQUERA
(NOVIEMBRE 2013)

Ayuntamiento de Antequera

EQUIPO REDACTOR — ARQUITECTO

GRUPO 3: PLAN DE ACTUACIÓN EN EDIFICIOS MUNICIPALES

Fecha: Noviembre 2013

3.2 PROPUESTAS DE INTERVENCIÓN: Edificios Ref: E-07, E,08

Escala/s: 1:150, 1:100

PLANO ED-P-05