



E-19 ESTACION DE AUTOBUSES

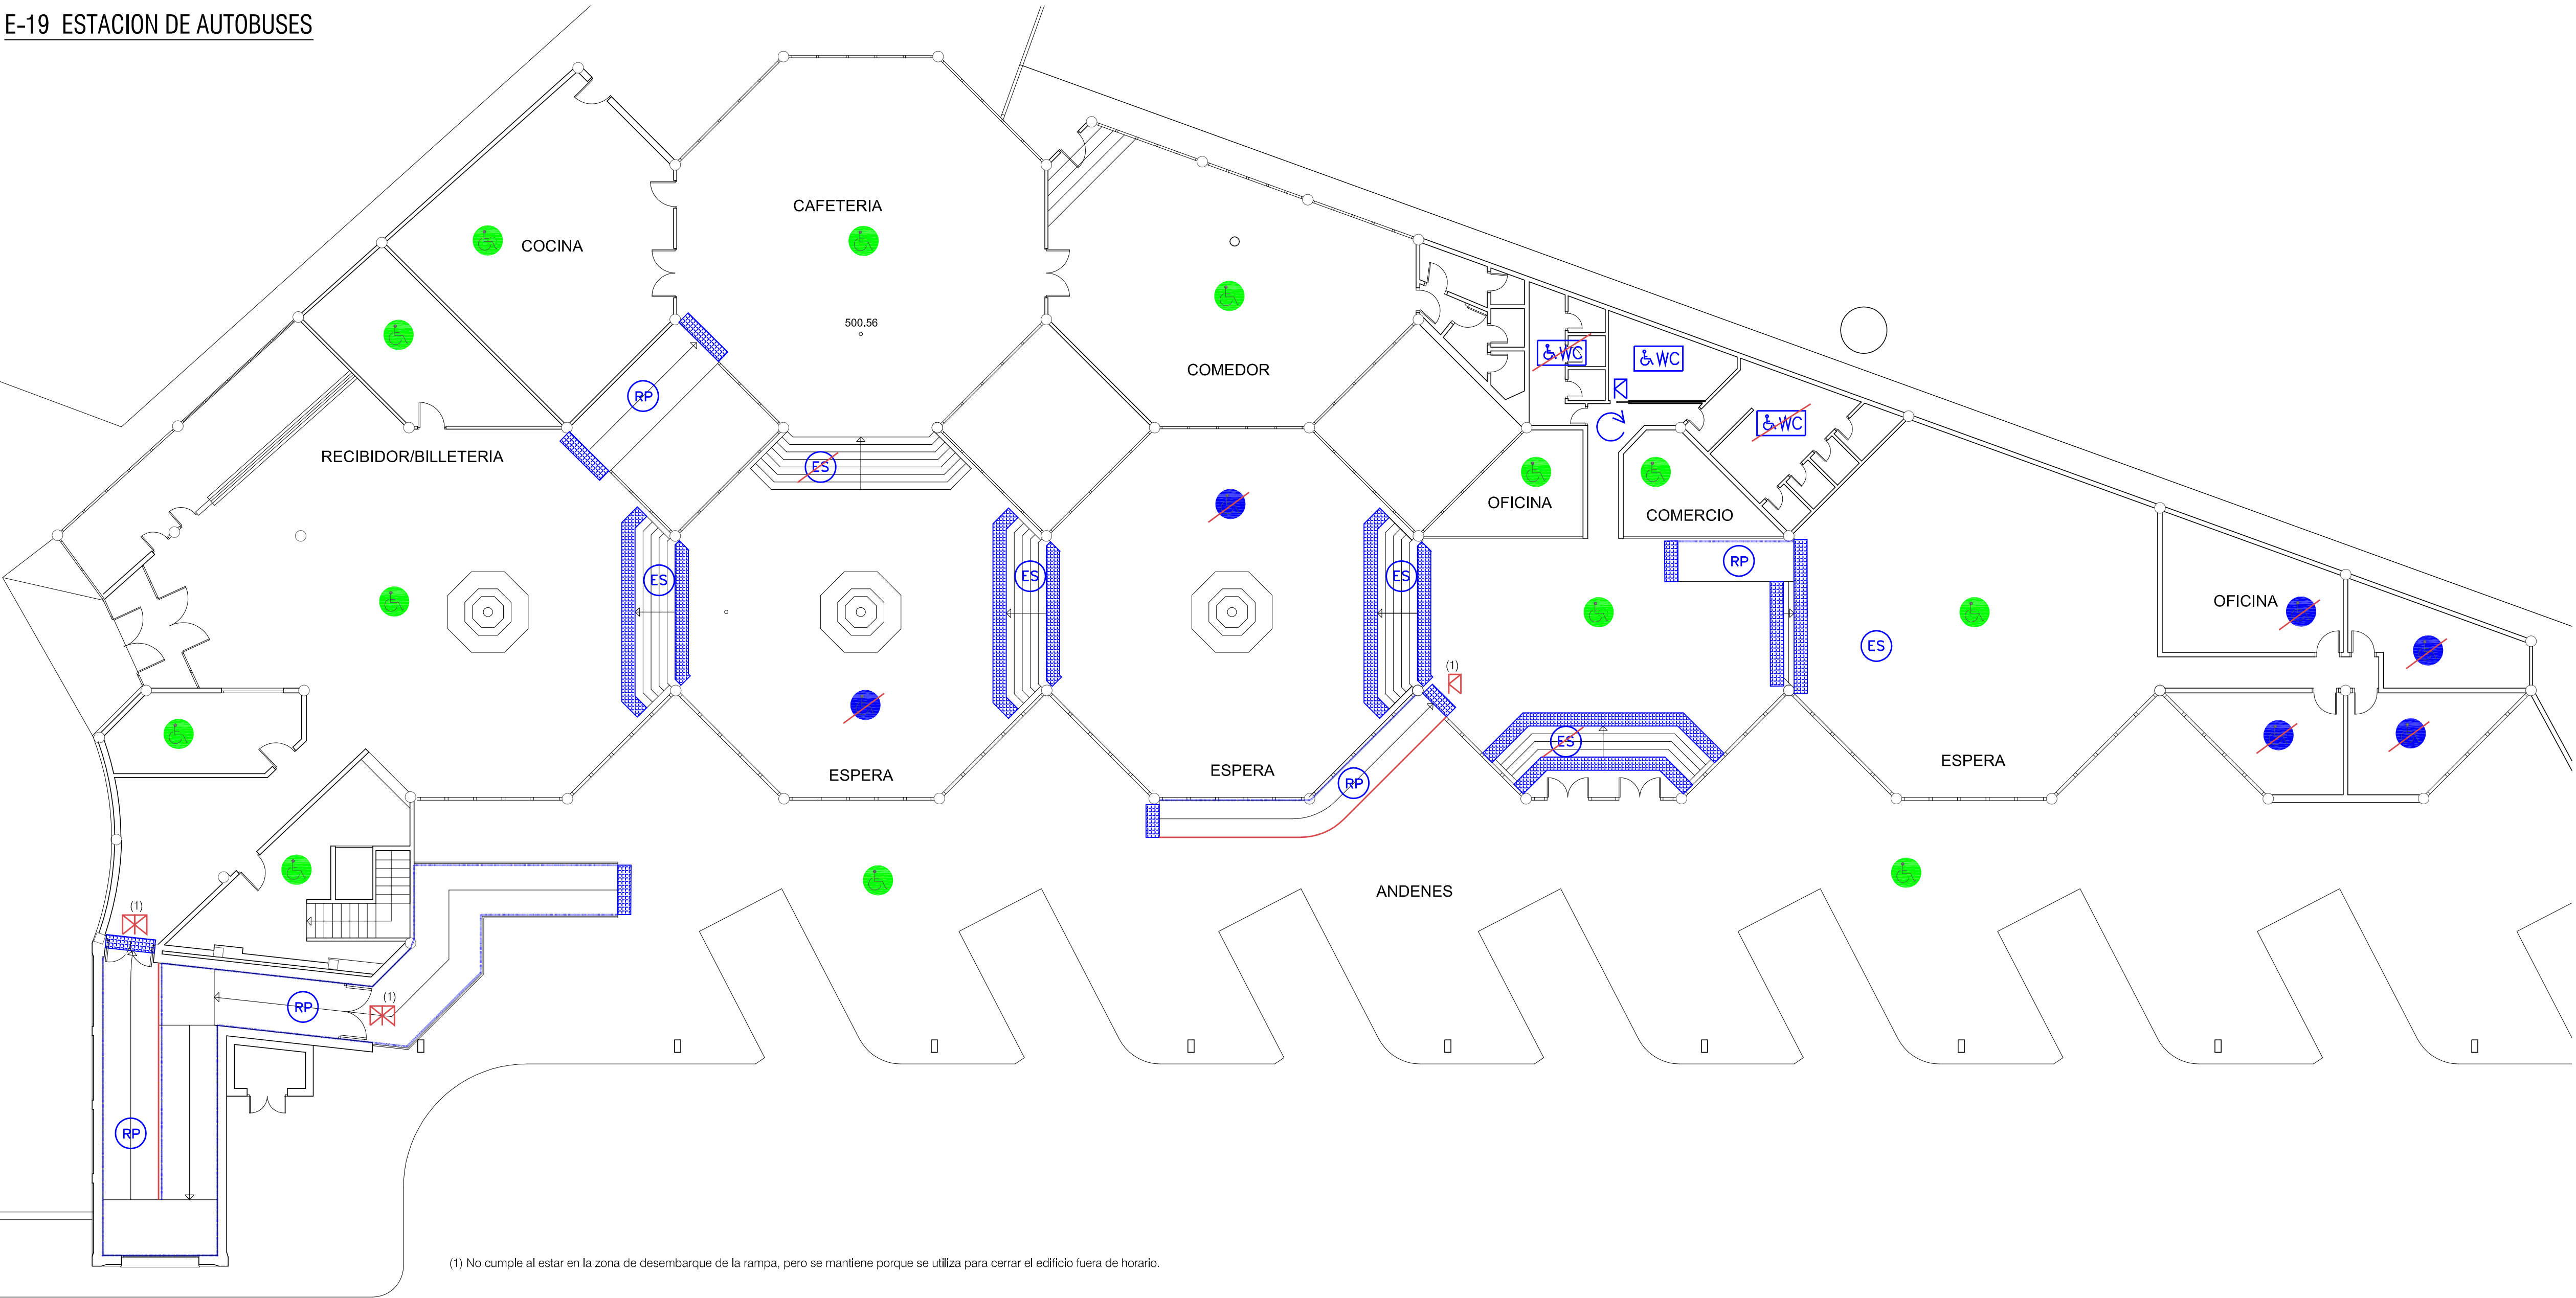

E-20 PROTECCION CIVIL DE ANTEQUERA

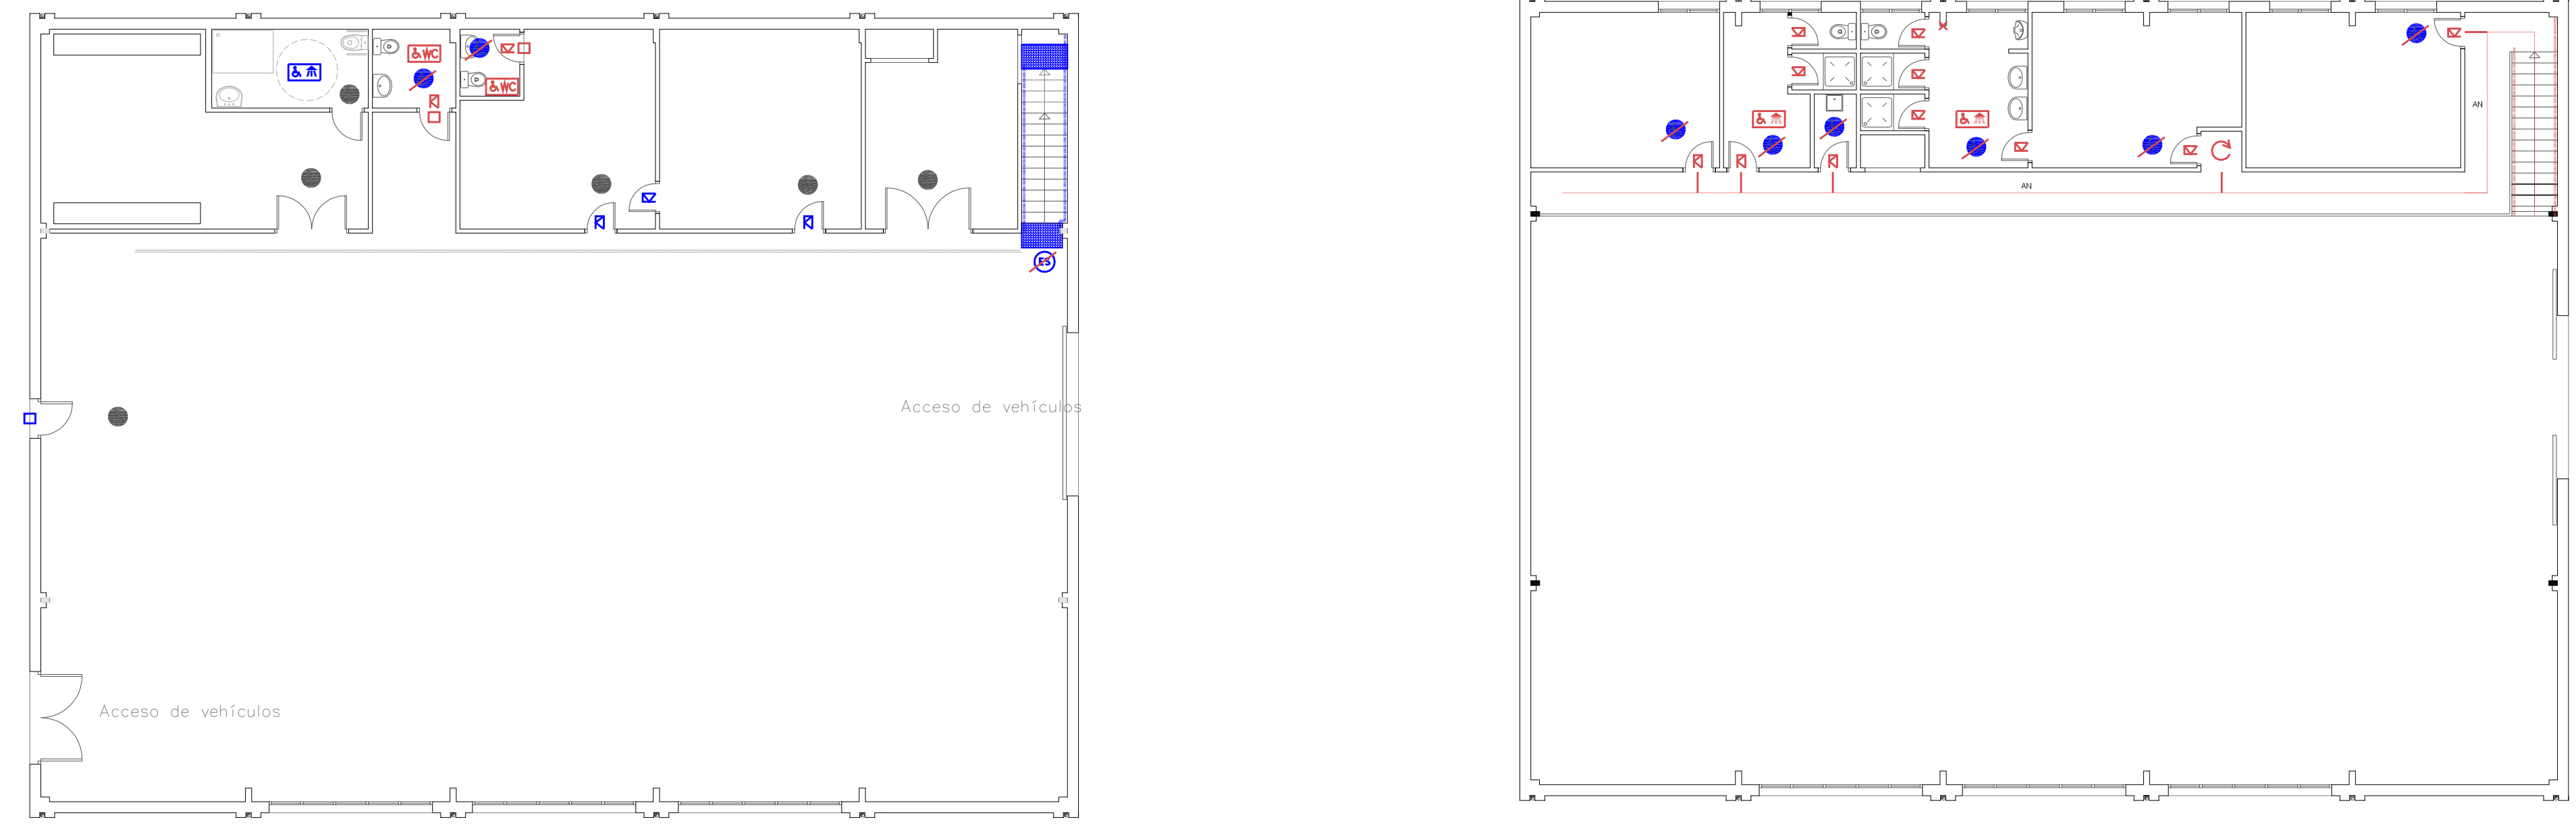

ESPACIOS INTERIORES AL MISMO NIVEL ACCESOS Y RECORRIDOS (Rgs. Art. 44 DS.SUA y Anexo I) [E] Eliminación de barrido mediante rampa [D] Desnivel inadecuado [A] Disposición en desfilé con elemento alternativo	HUECOS DE PASO (Rgs. Art. 61, DS.SUA y Anexo I) [R] [R'] Adaptación y/o modificación de huecos de paso [M] [M'] Ampliación y/o modificación de huecos de paso	ESPACIOS INTERIORES ENTRE DISTINTOS NIVELES ACCESOS A DISTINTAS PLANTAS (Rgs. Art. 61 y 2.16, DS.SUA) [ES] Adaptación y/o modificación de escalera accesible [ES'] Escaleras inaccesibles [E] Colocación de barandilla y pasamanos accesible	PLAZAS Y ESPACIOS RESERVADOS EN SALAS, RECINTOS Y ESPACIOS EXTERIORES O INTERIORES ESPACIOS RESERVADOS (Art. 76 DS.SUA y Anexo I) [S] Colocación o adaptación de plaza reservada	EQUIPAMIENTO Y MOBILIARIO PUNTOS DE ATENCIÓN Y LLAMADA ACCESIBLES (Rgs. Art. 63, DS.SUA y Anexo I) [A] Adaptación de mobiliario accesible [M] Mobiliario inaccesible	PISCINAS COLECTIVAS Olas o elevador hidráulico homologado (Dec. 203/2009, Art. 86, DS.SUA) [AV] Colocación de elevador accesible	DEPENDENCIAS GENERALES [G] Elemento accesible [G'] Elemento inaccesible	ESPACIOS PARA EL GIRO, VESTIBULOS Y PASILLOS (Rgs. Art. 66, DS.SUA y Anexo I) Ventiladores y pasillos [V] Ampliación y/o modificación de ventiladores y espacios para giro	VENTANAS [V] Eliminación y/o modificación de ventanas	ASCENSORES ACCESIBLES (Art. 74 DS.SUA y Anexo I) [I] Colocación o adaptación de ascensor/elevador accesible	DEPENDENCIAS QUE REQUIERAN CONDICIONES DE INTIMIDAD ASEOS DE LOS OBLIGADOS POR NORMATIVA ESPECIFICA (Rgs. Art. 70, DS.SUA y Anexo I) [WC] Adaptación de aseo accesible [WC'] Aseo inaccesible	VESTIARIOS, DUCHAS Y PROBADORES (Rgs. Art. 70, DS.SUA y Anexo I) [V] Adaptación de vestuario, ducha o probador accesible [V'] Vestuario, ducha o probador inaccesible	APARCAMIENTOS DE UTILIZACIÓN COLECTIVA EN ESPACIOS EXTERIORES O INTERIORES ADSCRITOS A LOS EDIFICIOS APARCAMIENTOS (Rgs. Art. 90, DS.SUA y Anexo I) [P] Provisión o adaptación de plaza reservada/aparcamiento accesible	ESCALERAS ACCESIBLES EN PLANTA (Dec. 203/2009, Art. 86, DS.SUA) [E] Instalación de escalera accesible
--	--	---	---	--	---	--	---	---	---	---	--	---	---

PLAN DE ACCESIBILIDAD DEL MUNICIPIO DE ANTEQUERA (NOVIEMBRE 2013)

GRUPO 3: PLAN DE ACTUACIÓN EN EDIFICIOS MUNICIPALES
3.2 PROPUESTAS DE INTERVENCIÓN: Edificio Ref: E-19, E-20
Fecha: Noviembre 2013
Escala/s: 1:100
PLANO ED-P-12