


ALCAZABA DE ANTEQUERA (MÁLAGA)

REPRESENTACIÓN FOTOGRAMÉTRICA  
FRENTE NORTE



# ALCAZABA DE ANTEQUERA (MÁLAGA)

REPRESENTACIÓN FOTOGRAMÉTRICA  
FRENTE NORTE

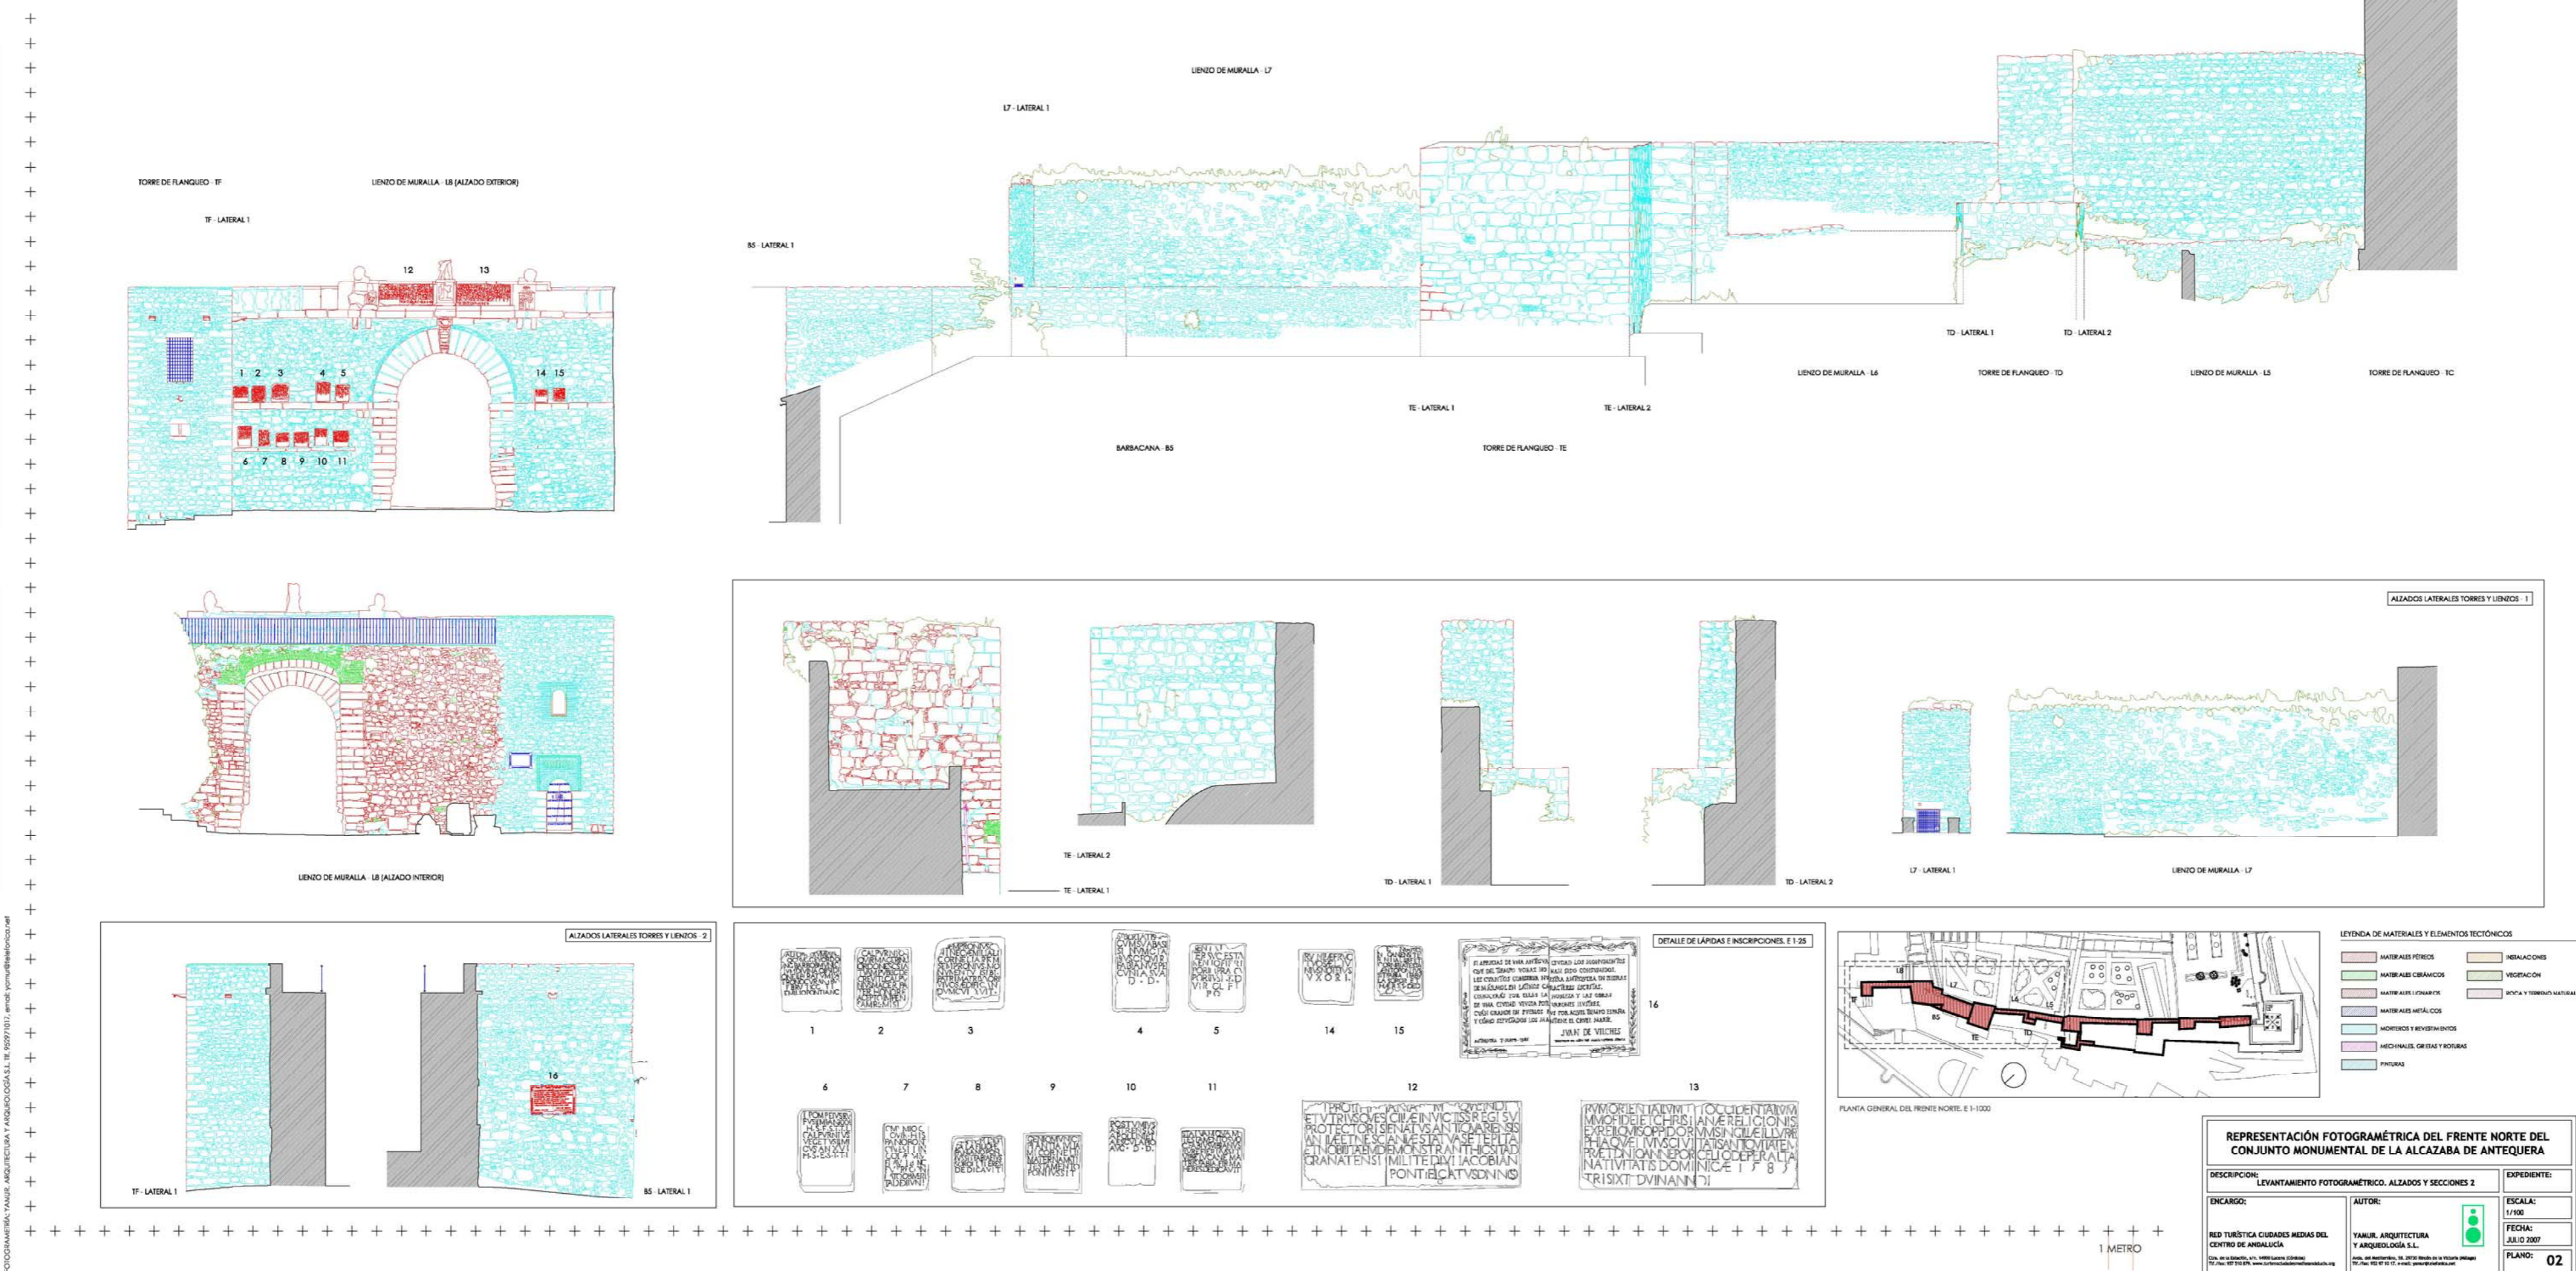

**e.a.**  
ESTUDIO DE ARQUITECTURA  
Y URBANISMO EAPACHECO  
Y ASOCIADOS SL

C/ CUESTA DE LA PAZ Nº15 - 29000 - ANTEQUERA (MÁLAGA)  
TEL. 952.84.18.89 - FAX 952.84.19.03 - estudio@eapacheco.com

**PROYECTO BASICO Y DE EJECUCION DE RESTAURACION  
DE LAS BARBACANAS DE LA ALCAZABA DE ANTEQUERA.  
(MÁLAGA)**

ARQUITECTO/S J. PEDRO PACHECO ORELLANA

ENCARGANTE/S: EXCMO. AYUNTAMIENTO DE ANTEQUERA

**FRENTE NORTE: ALZADO Y SECCIONES 2**

EL PRESENTE DOCUMENTO ES COPIA DE SU ORIGINAL, DEL QUE ES/SON AUTORES EL/LOS ARQUITECTO/S ARRIBA FIRMANTE/S, SU UTILIZACION TOTAL O PARCIAL, ASI COMO CUALQUIER REPRODUCCION O CESION A TERCEROS, REQUERIRA LA PREVIA AUTORIZACION EXPRESA DEL/LOS AUTORES/ES QUEDANDO, EN TODO CASO, PROHIBIDA CUALQUIER MODIFICACION UNILATERAL DEL MISMO.

**EA02**

ESCALA



1/200

REVISION R1

EXP. 2008-024



FECHA JUN/2009



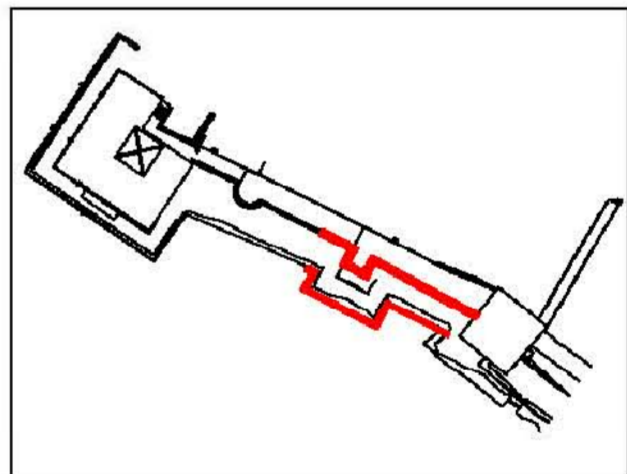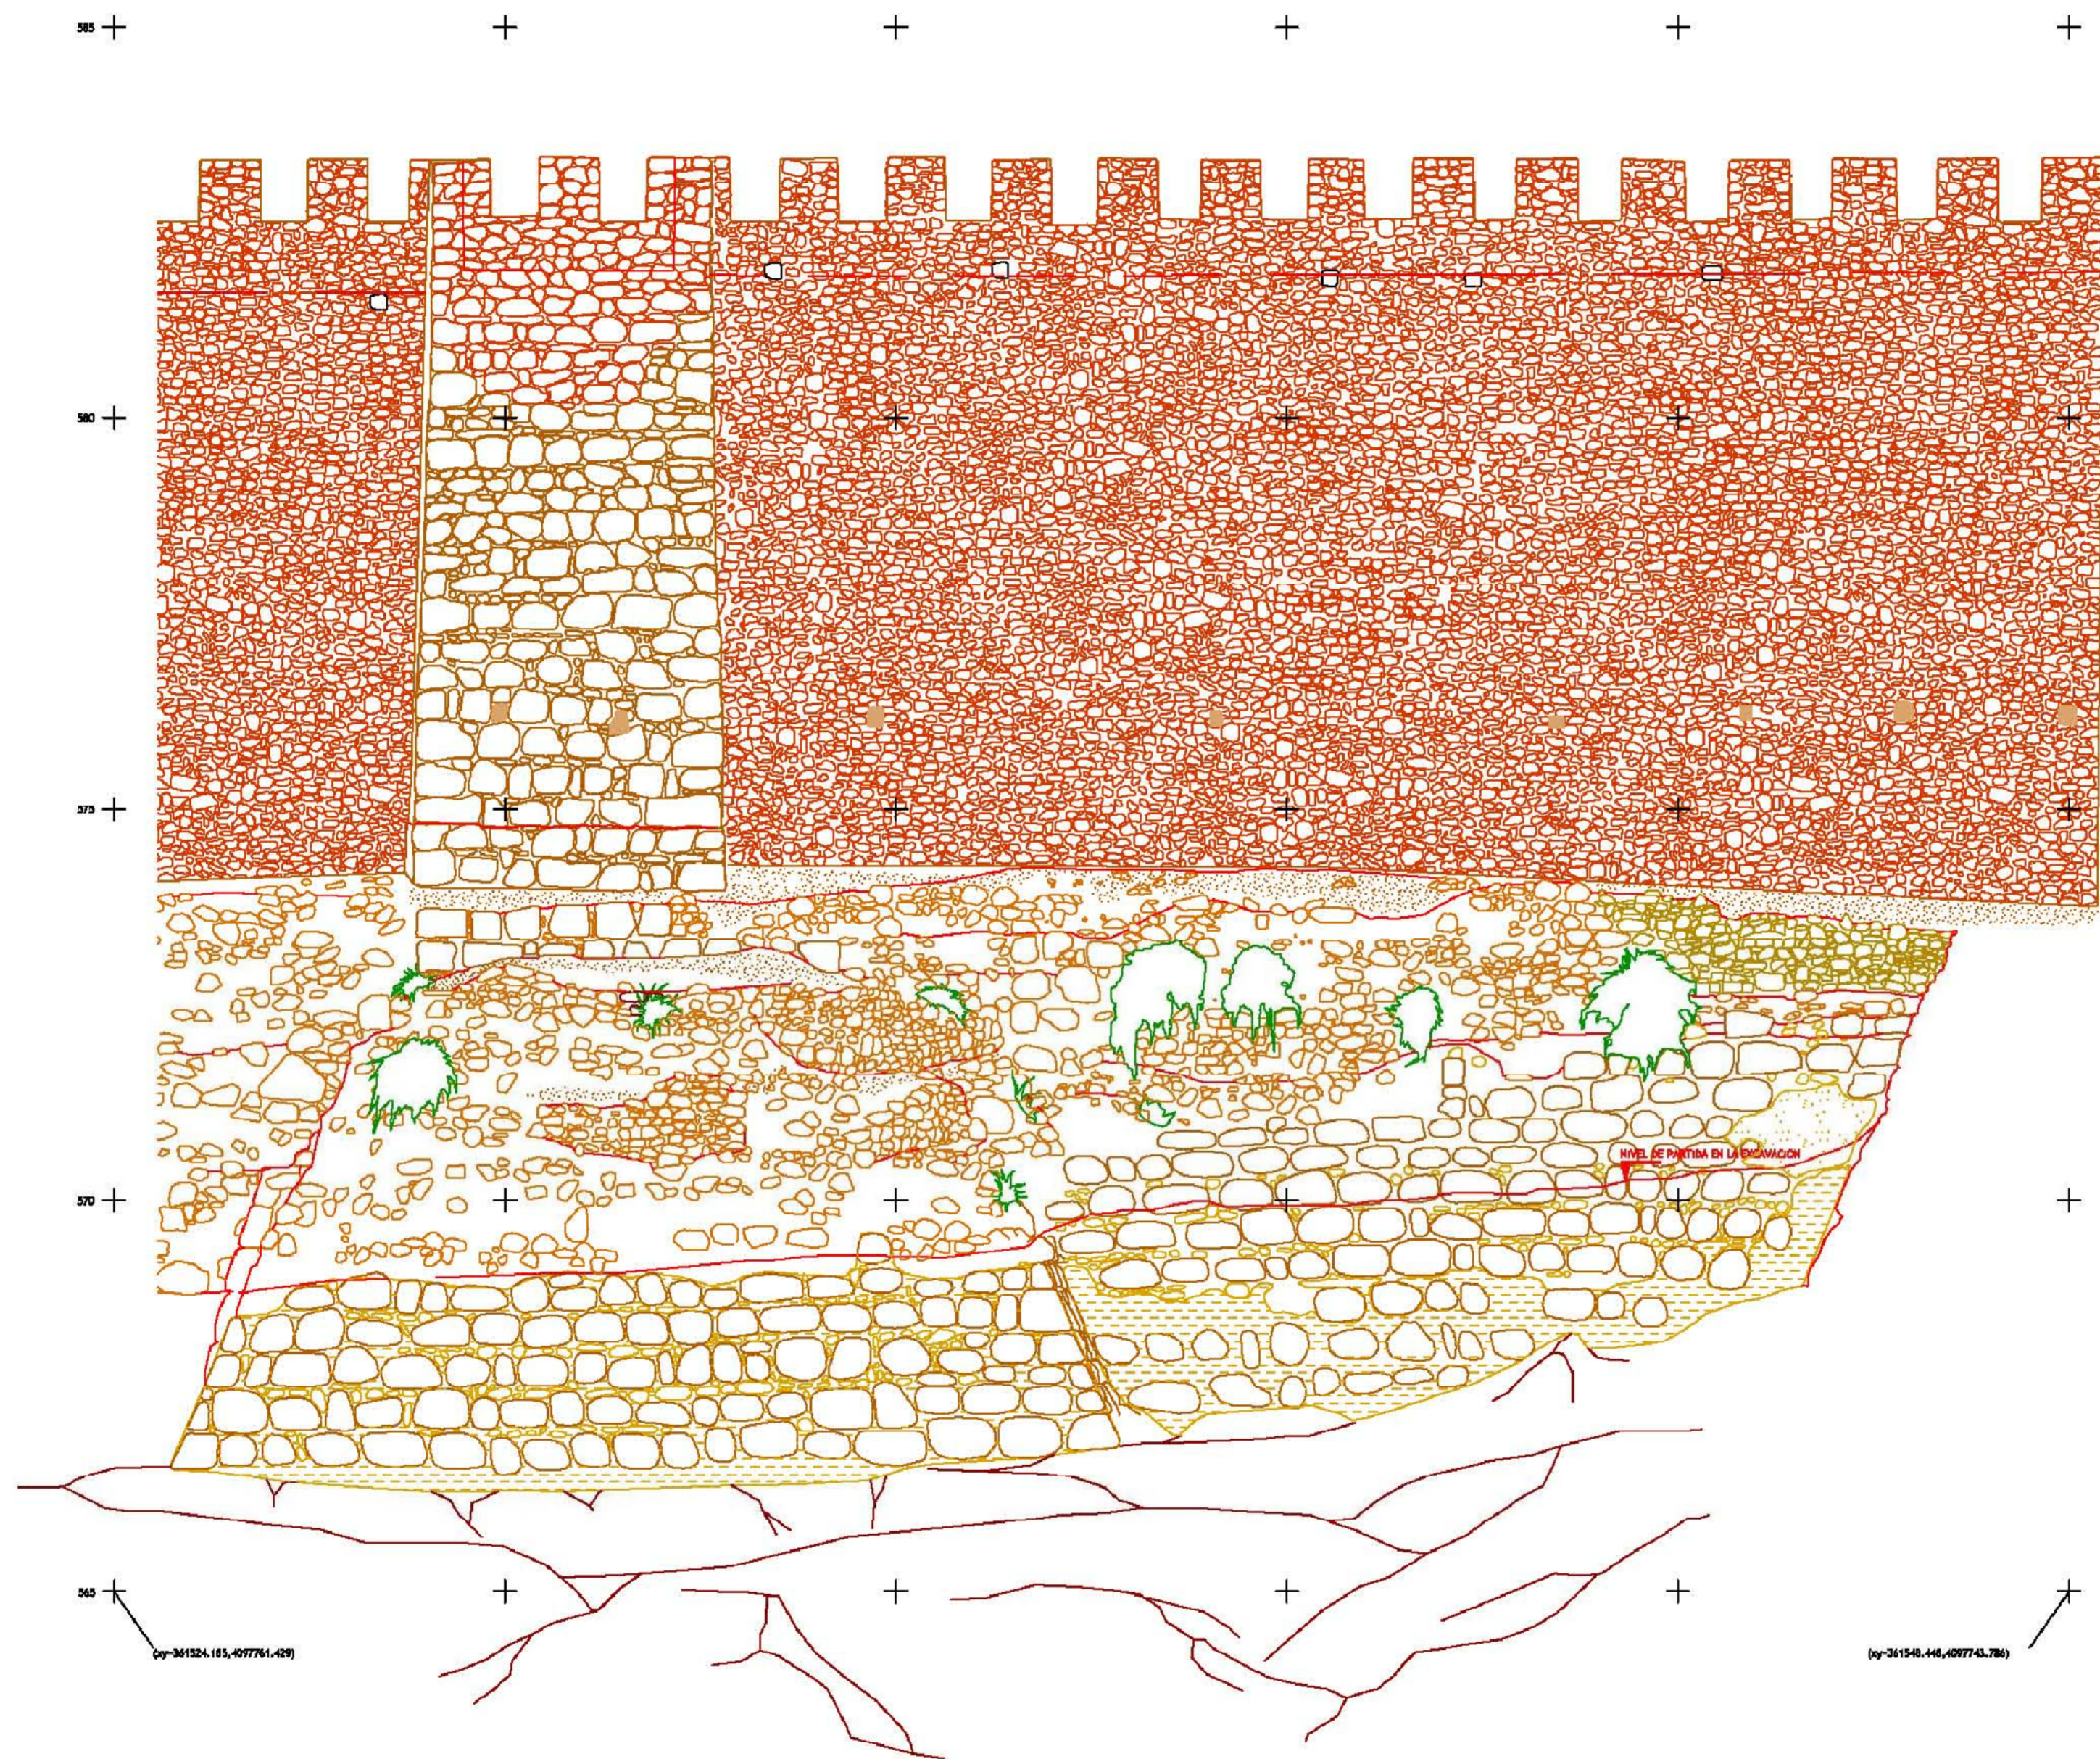

RECINTO MURADO DE ANTEQUERA TRAMOS I - II	Título: BARBACANA1 ALZADO SUROESTE		
	Plano: TRANOS 1 y 2 TORRE RECTANGULAR, LIENZOS DE MURALLA Y BARBACANA		
	Escala: 1:100	Fecha: Julio 2002	Nº de plano: 4.1.4
	Ingénieur Técnica en Topografía (Folp. Nº 2547)		
	Folp. Nº 2547 Proy. María José Mesa Hurtado PROYECTO CARTOGRAFICO ESTUDIO PREVIO		



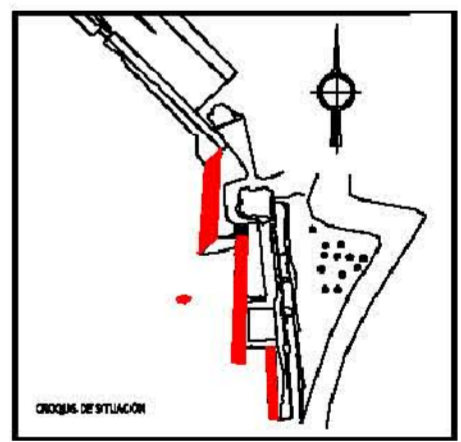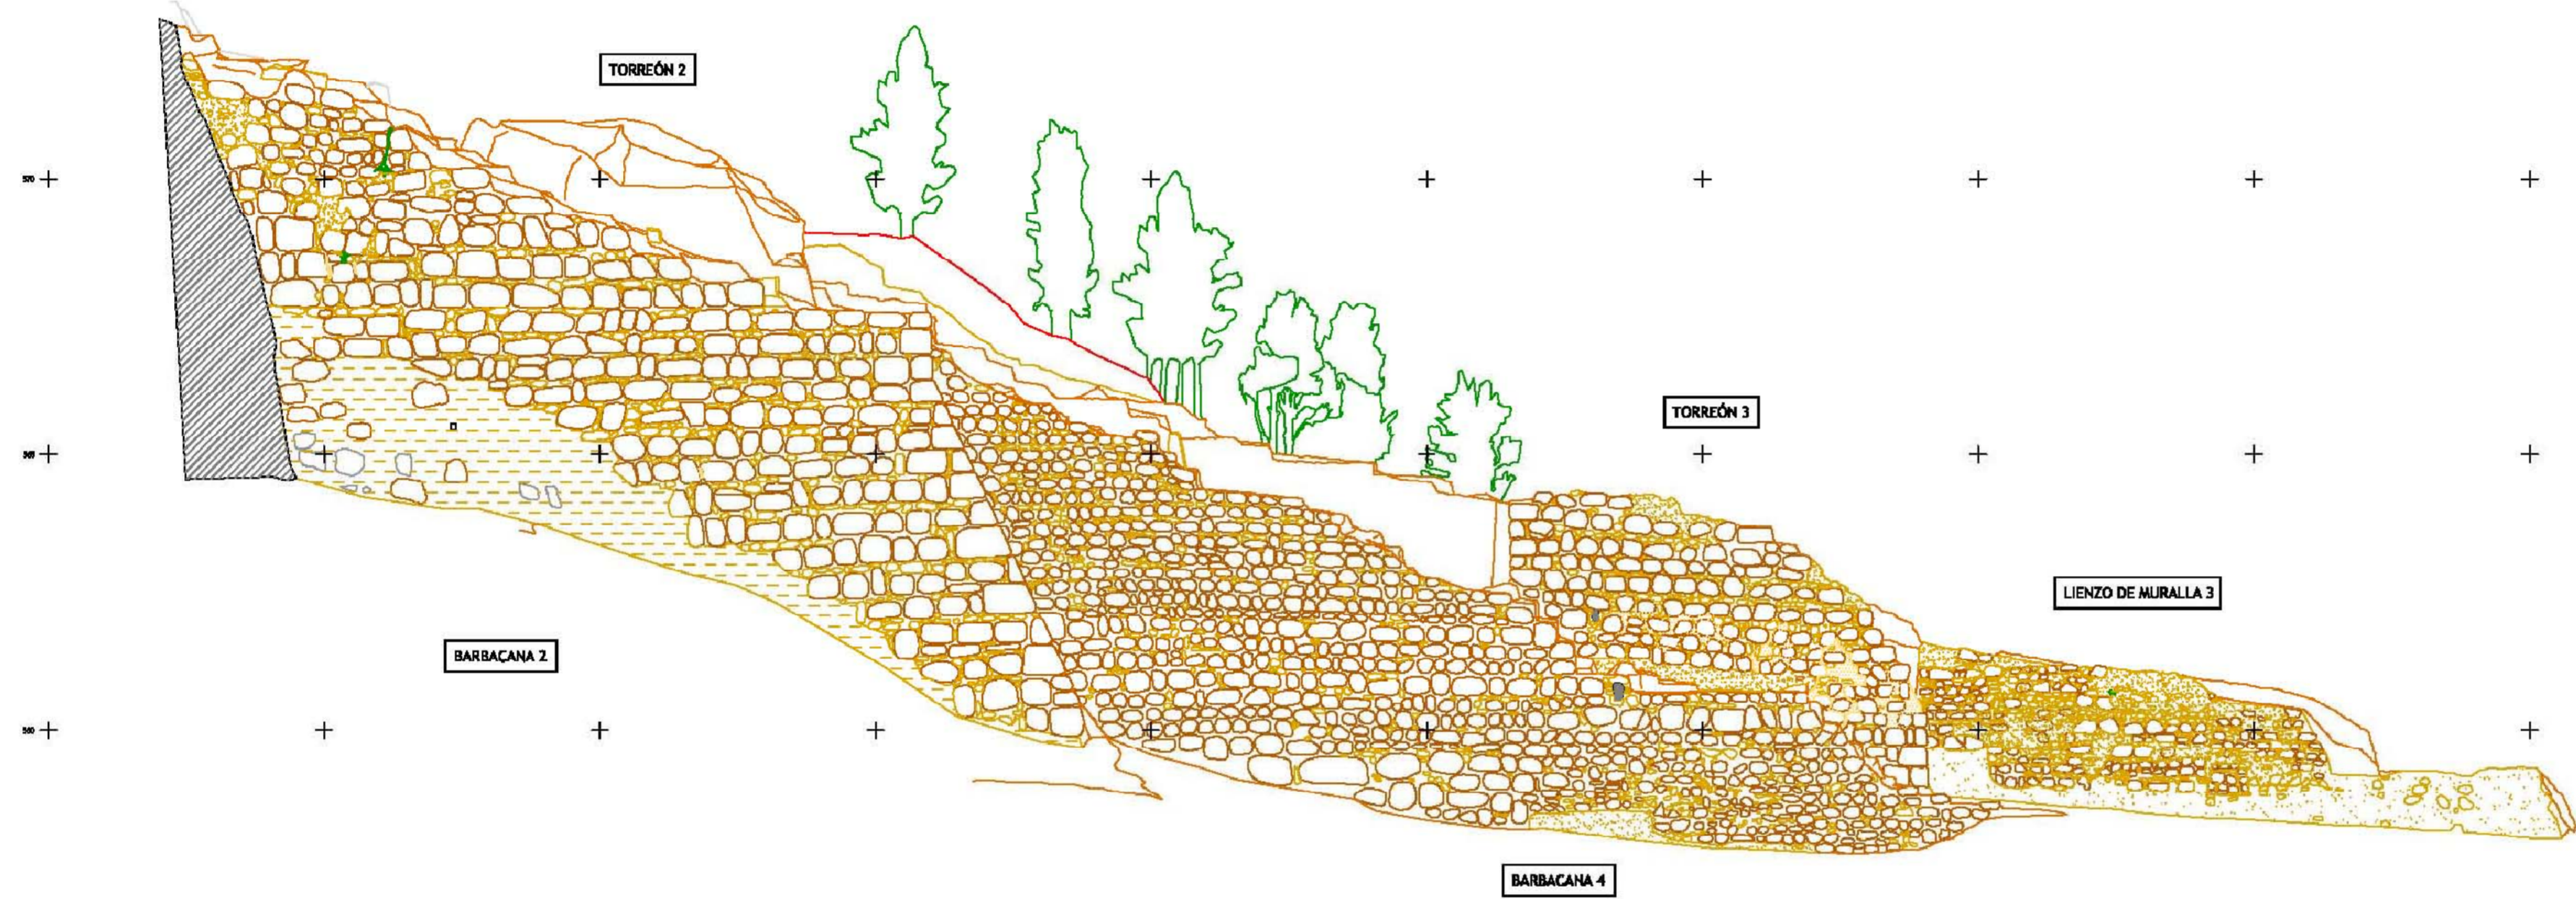

ESTUDIO DE ARQUITECTURA Y URBANISMO ESPACHECO Y ASOCIADOS SL	Objeto:	BARBACANAS 2-4, TORREONES 2-3 Y LIENZO 3		
	Plano:	ALZADO OESTE		
	Escala:	1:100	Fecha:	Julio 2002
	Proyecto:	Proyecto Cartográfico	Proyecto:	Proyecto Cartográfico
	Estudio:	Estudio Previo	Estudio:	Estudio Previo